


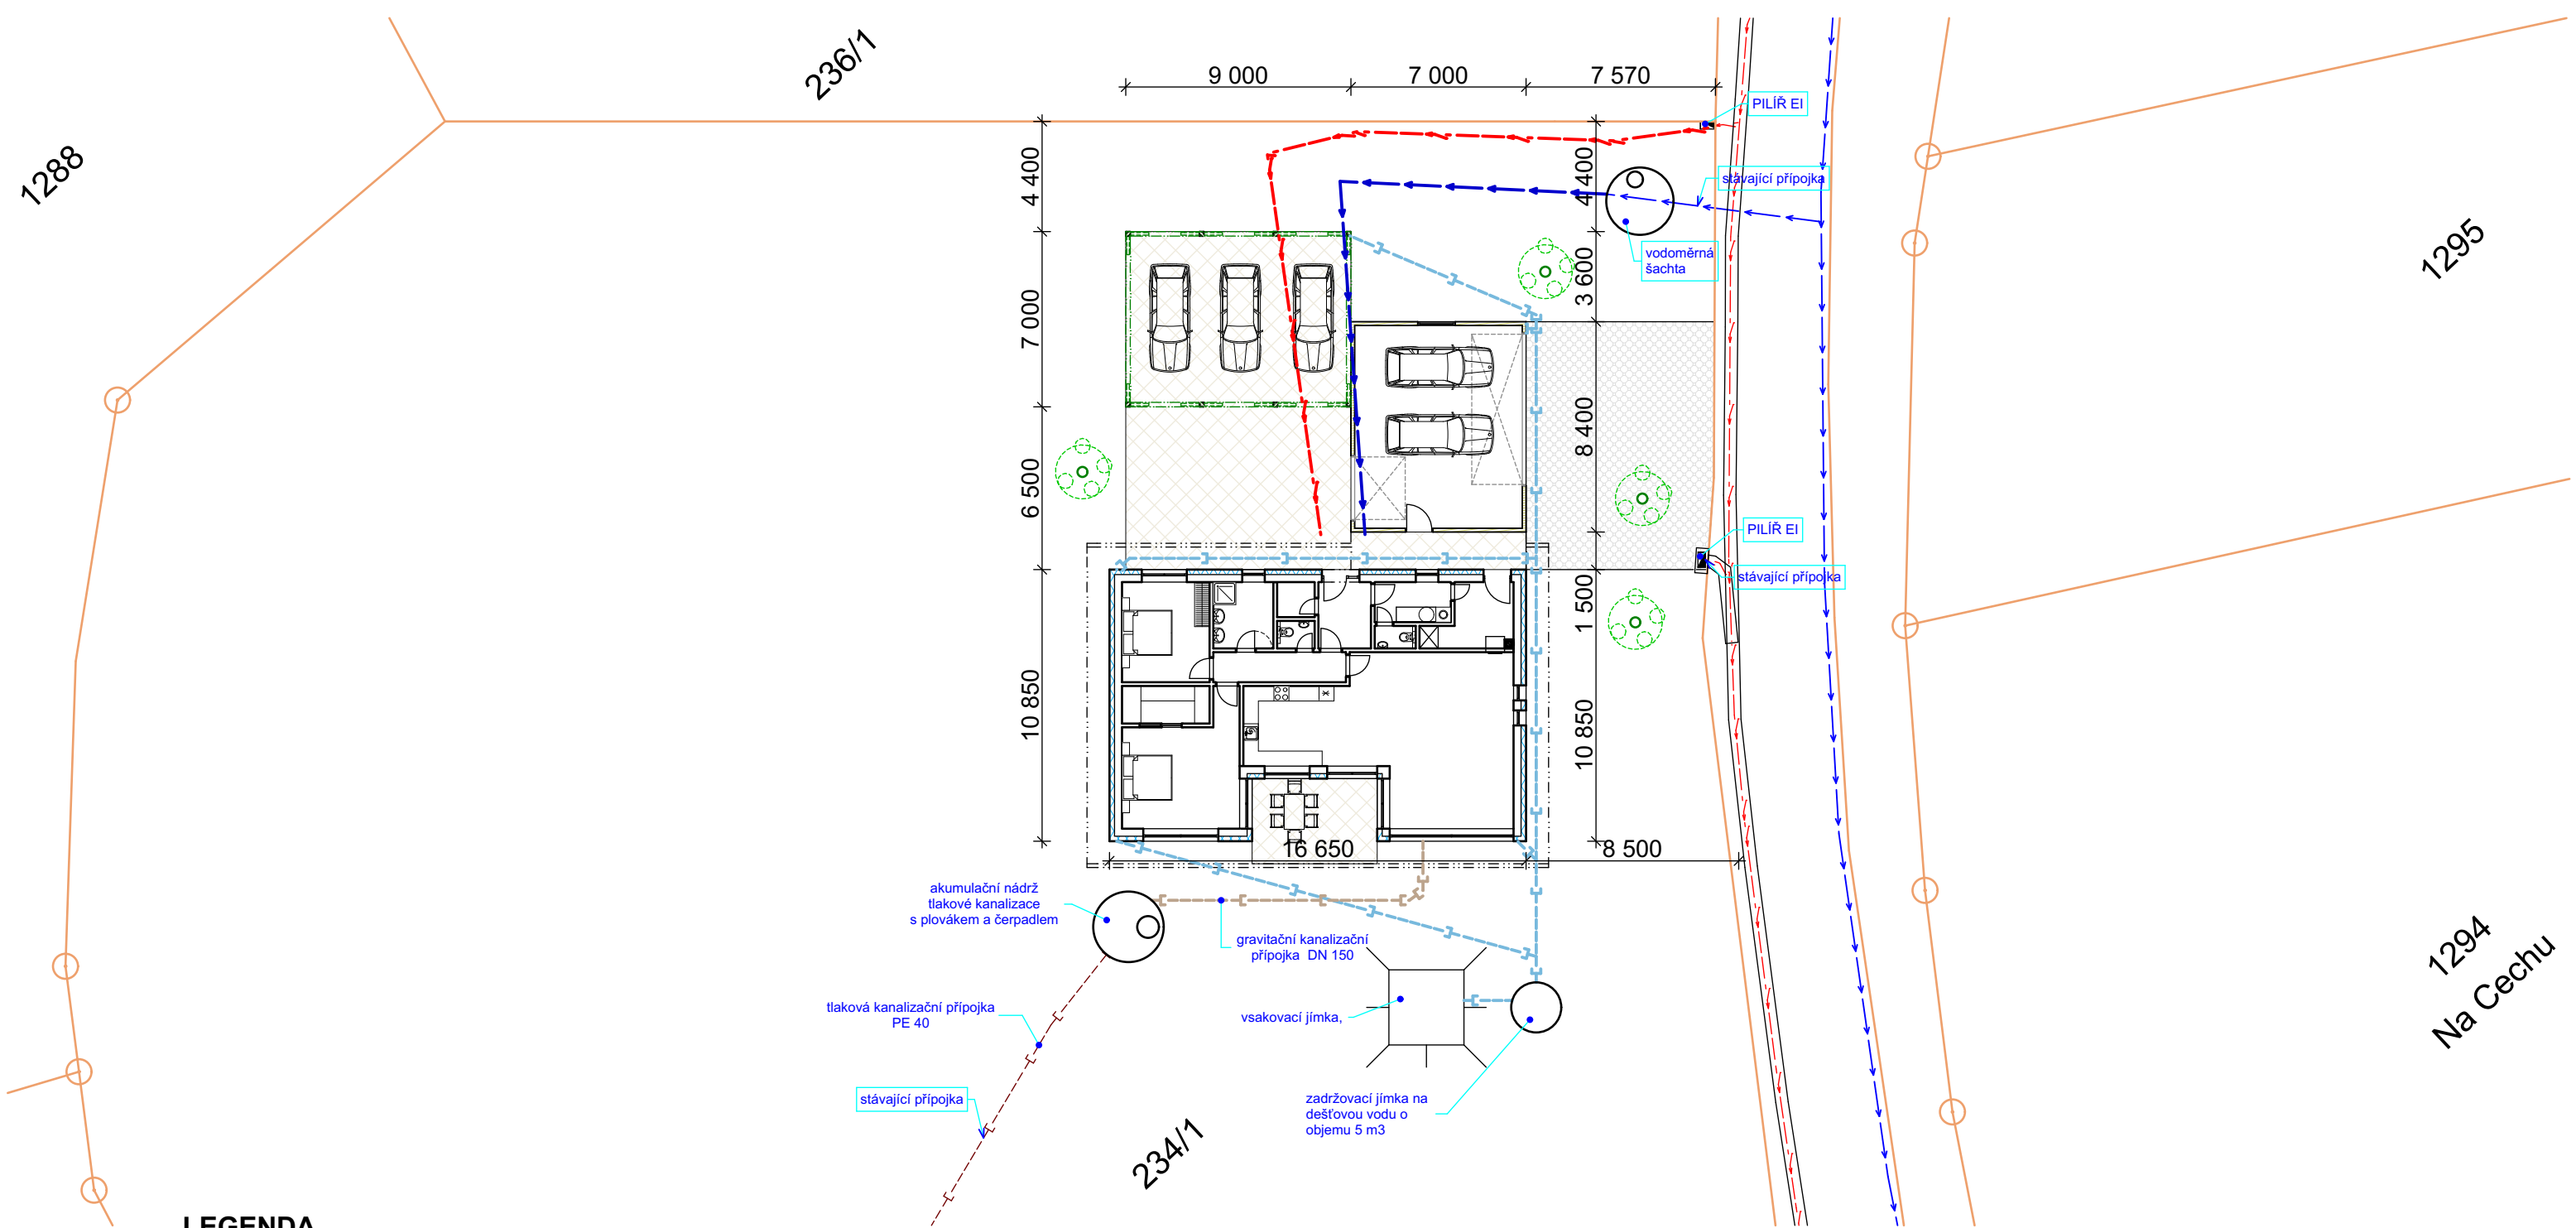

LEGENDA

- rodinný dům
- hranice pozemků
- zpevněná plocha - betonová zámková dlažba
- ozeleněná plocha
- gravitační splašková kanalizační přípojka DN 150
- dešťová kanalizace
- vodovodní přípojka rPE 32
- přípojka elektro NN (CYKY 5 x 16 mm2+CYBYL 3x1,5 mm2)
- tlaková splašková kanalizace PE40 včetně přípojek PE40 (předpokládaná trasa)
- vodovodní řad PE 90 včetně přípojek rPE 32 (předpokládaná trasa)
- elektro NN kabelové vedení včetně přípojek (předpokládaná trasa)

Plocha stavební parcely 234/1	9 010 m2
Celková plocha stavebních parcel	9 010 m2
Zastavěná plocha - RD:	307,7 m2
Celková zastavěná plocha:	307,7 m2
Zpevněná plocha stání, chodníku a vstupu (beton, zatravníovací dlažba):	122,2 m2
Celková zpevněná plocha na stavebních parcelách:	122,2 m2
Procento zastavění stavbami na stavebních a provozně souvisejících parcelách	3,4 %



DWELLING s.r.o. Lidická 1277/246, 370 07 České Budějovice IČ: 281 06 903, DIČ: CZ28106903 mobil: 777 119 856 email: dwelling@seznam.cz		VÝKRES č.: C.3
AKCE: Rodinný dům s přípojkami na parcele číslo 234/1 katastrální území Libnič		ZODP. PROJEKTANT: ing. Zdeněk Sihelník
INVESTOR: Milan Pouzar, č.p. 54, 373 71 Libnič		VELIKOST: MĚŘÍTKO: 1 : 200
OBSAH KOORDINAČNÍ SITUACE		VYPRACOVAL: ing. Zdeněk Sihelník
STUPEŇ PROJEKTU povolení stavby		ZAKÁZKA č.: DATUM: 04/2026