


Územní plán LIBNÍČ

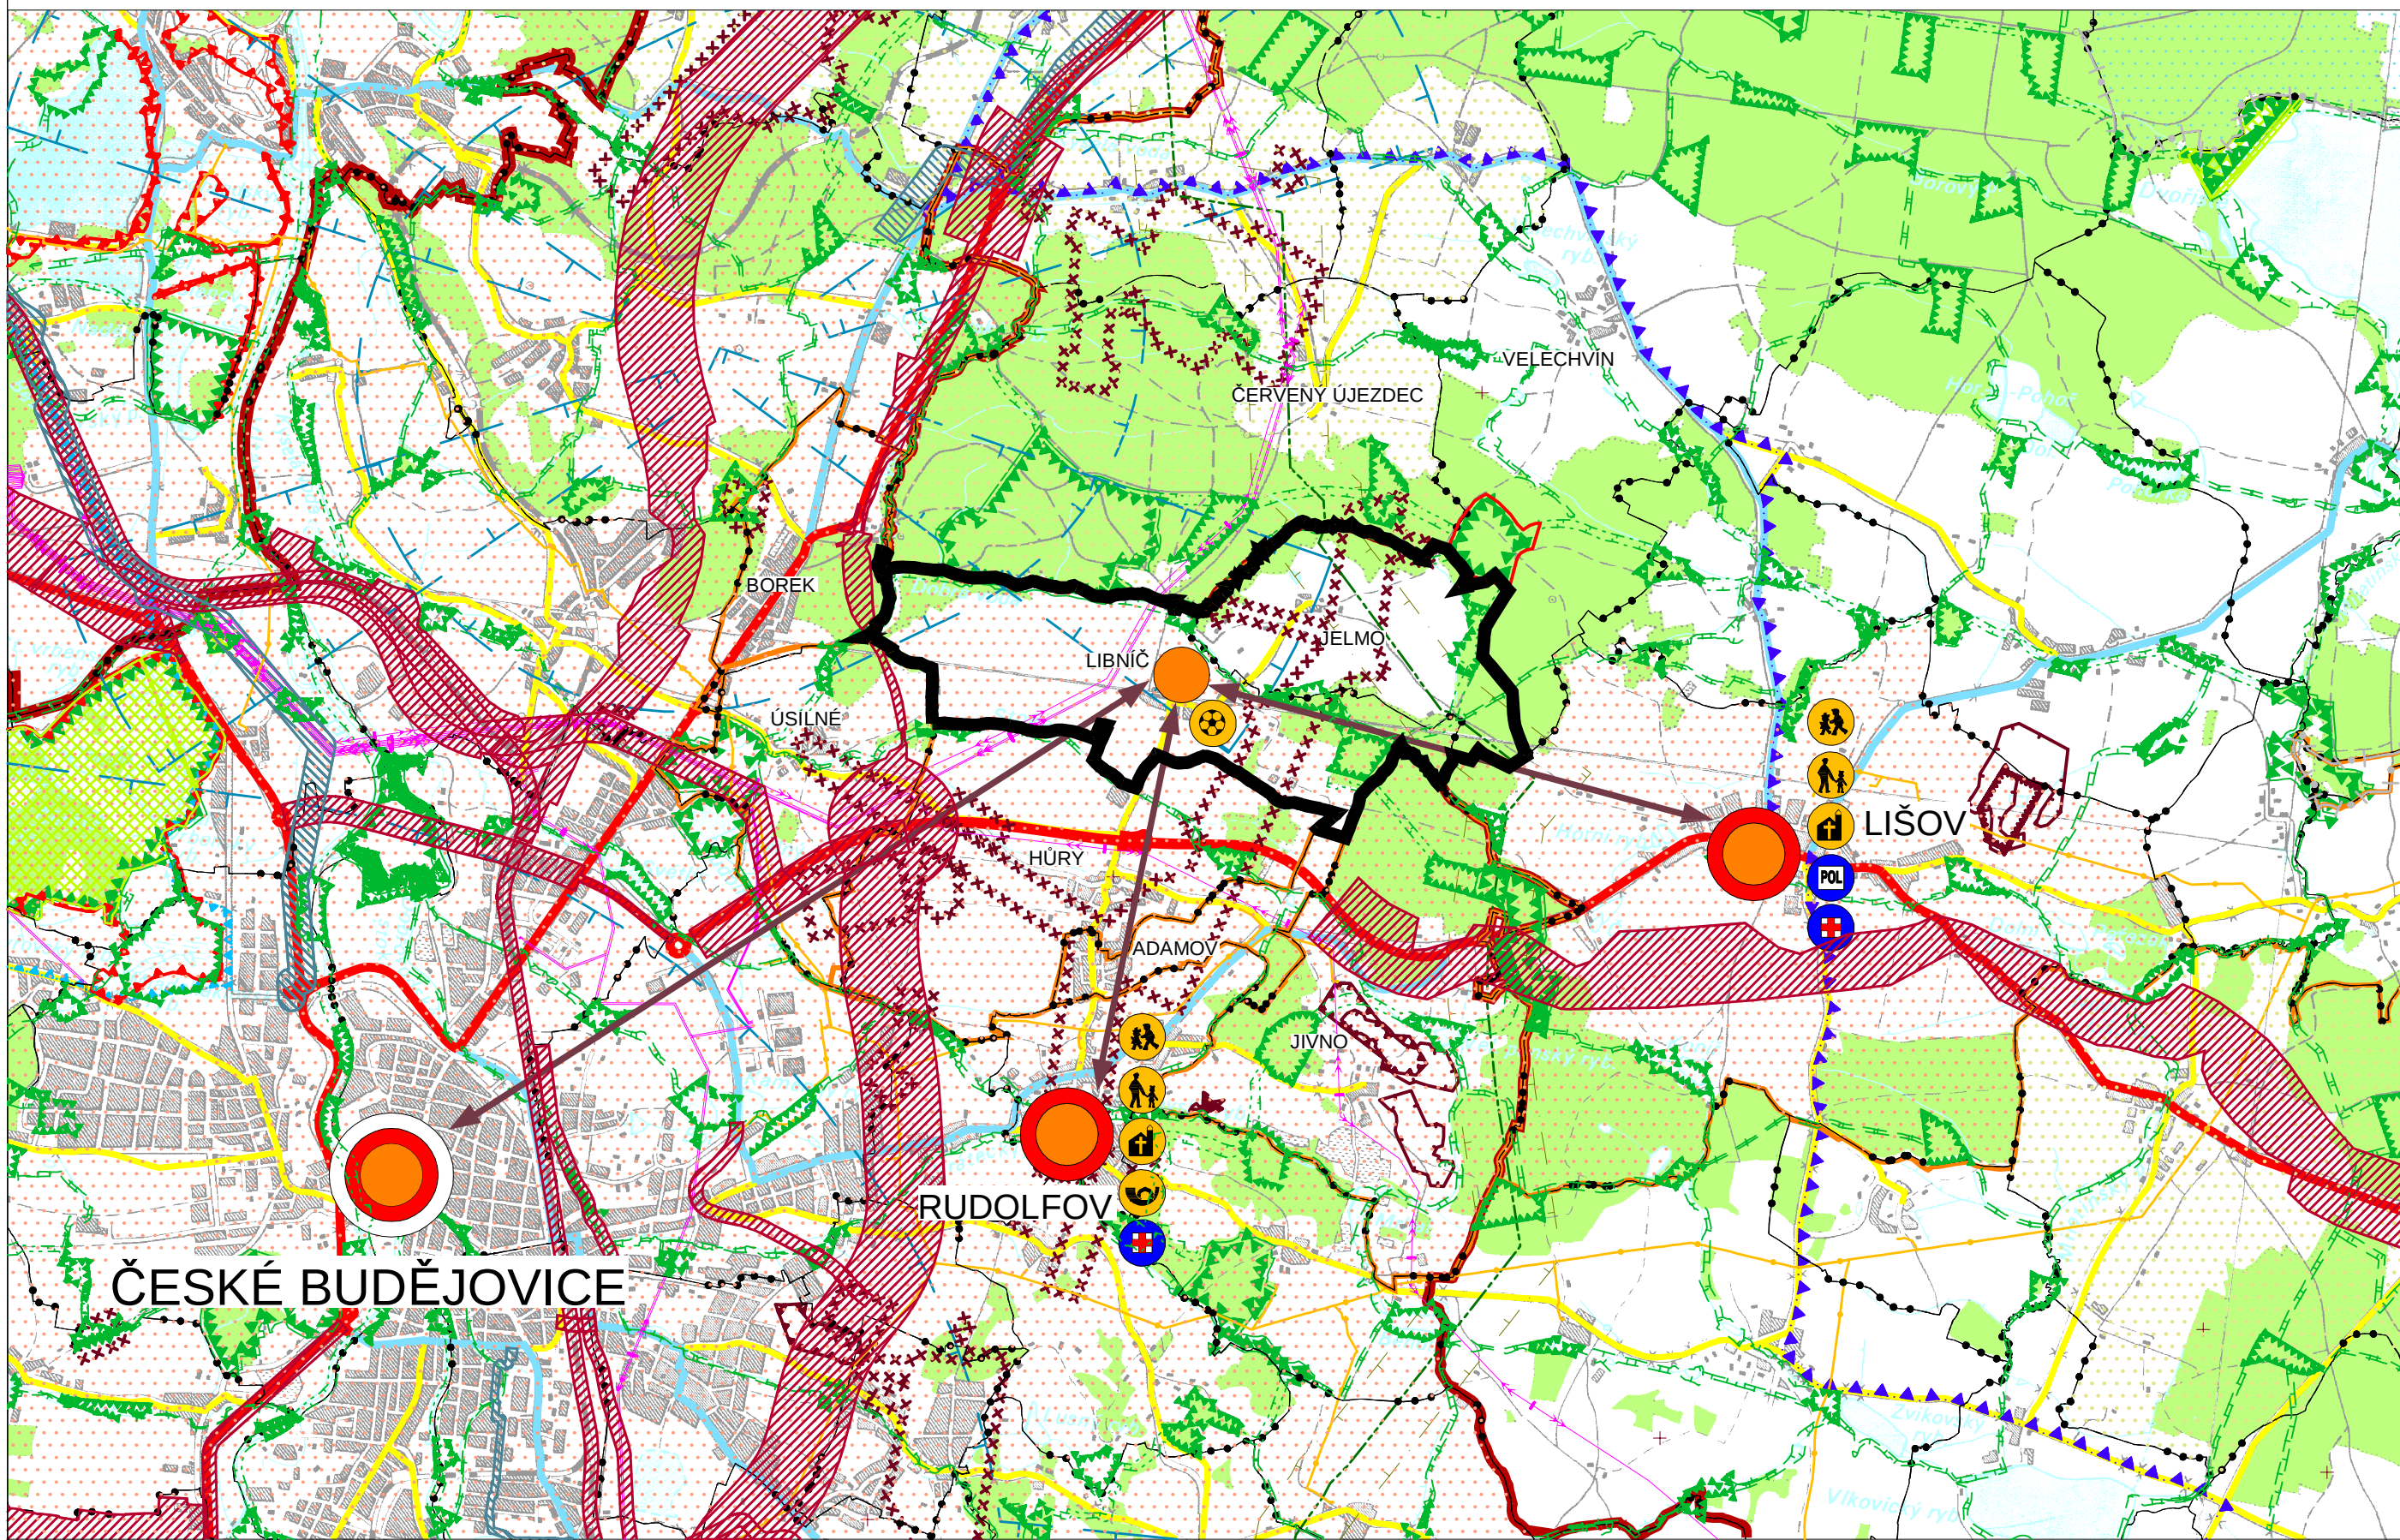

LEGENDA:

	SILNICE I. TŘÍDY
	SILNICE II. TŘÍDY
	SILNICE III. TŘÍDY
	ŽELEZNIČNÍ TRÁŤ
	OCHRANNÉ PÁSMA LETIŠTĚ
	PLOCHA (KORIDOR) PRO NÁVRH DOPRAVNÍ INFRASTRUKTURY
	PLOCHA (KORIDOR) PRO NÁVRH TECHNICKÉ INFRASTRUKTURY
	NATURA 2000 - evropsky významná lokalita
	NATURA 2000 - ptačí oblast
	REGIONÁLNÍ BIOCENTRUM FUNKČNÍ
	NADREGIONÁLNÍ BIODOR FUNKČNÍ
	REGIONÁLNÍ BIODOR FUNKČNÍ
	LOKÁLNÍ BIODOR
	LOKÁLNÍ BIOCENTRUM
	PŘÍRODNÍ REZERVACE A PAMÁTKA
	CHRÁNĚNÁ OBLAST PŘÍROZENÉ AKUMULACE VOD
	PODDOLOVANÉ ÚZEMÍ
	LOŽISKO NEROSTNÝCH SUROVIN
	DOBYVACÍ PROSTORY
	CHRÁNĚNÁ LOŽISKOVÁ ÚZEMÍ
	PRODUKTOVOD
	OCHRANNÉ PÁSMA PRODUKTOVODU
	EL. VEDENÍ VČETNĚ OCHRANNÉHO PÁSMA
	VTL PLYNOVOD VČETNĚ BEZPEČNOSTNÍHO A OCHRANNÉHO PÁSMA
	ROZVOJOVÁ OBLAST
	ROZVOJOVÁ OSA
	SPECIFICKÁ OBLAST

Výkres širších vztahů návrh pro 2. opakované veřejné projednání

	OBEC S OBČANSKOU VYBAVENOSTÍ KRAJSKÉHO MĚSTA
	OBEC S VYŠŠÍ OBČANSKOU VYBAVENOSTÍ
	OBEC SE ZÁKLADNÍ OBČANSKOU VYBAVENOSTÍ (OBEČNÍ ÚŘAD, RESTAURACE, PRODEJNA)
	VAZBY K OBČÍM S VYŠŠÍ KATEGORIÍ VYBAVENOSTI
	VAZBA ŠKOLA
	VAZBA ŠKOLKA
	VAZBA KOSTEL
	VAZBA HRŠTĚ
	VAZBA POŠTA
	VAZBA SLUŽEBNA POLICIE
	VAZBA LÉKAŘ
	VAZBA HASIČI
	VAZBA ŽELEZNIČNÍ NÁDRAŽÍ
	VAZBA AUTOBUSOVÉ NÁDRAŽÍ

	HRANICE ŘEŠENÉHO ÚZEMÍ OBCE
	HRANICE - ORP
	SOUSEDÍCÍ OBCE
	HRANICE KATASTRÁLNÍHO ÚZEMÍ
	HRANICE OKRESU
	PLOCHY LESNÍ
	PLOCHY VODNÍ A VODOHOSPODÁRSKÉ
	URBANIZOVANÉ ÚZEMÍ

Územní plán LIBNÍČ

ČÁST: ODŮVODNĚNÍ ÚP	VÝKRES ŠIRŠÍCH VZTAHŮ
PROJEKTOVÝ ATELIÉR AD s.r.o. ING. ARCH. JAROSLAV DANĚK HUSOVA 4, Č. BUDĚJOVICE, 370 01, TEL. 387 312 514, 605 277 998 www.atelierad.cz, atelierad@atelierad.cz, IČ 25194771, DIČ CZ25194771	RAZÍTKA A PODPISY:
ZPRACOVATEL: ING. ARCH. JAROSLAV DANĚK	
KRESLIL: LUKÁŠ HOLEMÝ	
ZPRACOVATEL ÚSES: PŘEVZAT Z AZÚR JĚK A ÚAP	
ČÍSLO ZAKÁZKY: 13_2010	ČÍSLO VÝKRESU: 6
DATUM: Červen 2017	ČÍSLO PARÉ: 1
MĚŘÍTKO: 1 : 50 000	

ZÁZNAM O ÚČINNOSTI

DATUM NABYTÍ ÚČINNOSTI	
POŘIZOVATEL MAGISTRÁT MĚSTA ČESKÉ BUDĚJOVICE Odbor územního plánování OPRÁVNĚNÁ ÚŘEDNÍ OSOBA POŘIZOVATELE Ing. Luboš Lacina - vedoucí odboru	SPRÁVNÍ ORGÁN, KTERÝ ÚP VYDAL ZASTUPITELSTVO OBCE LIBNÍČ
RAZÍTKO A PODPIS:	RAZÍTKO A PODPIS:

