



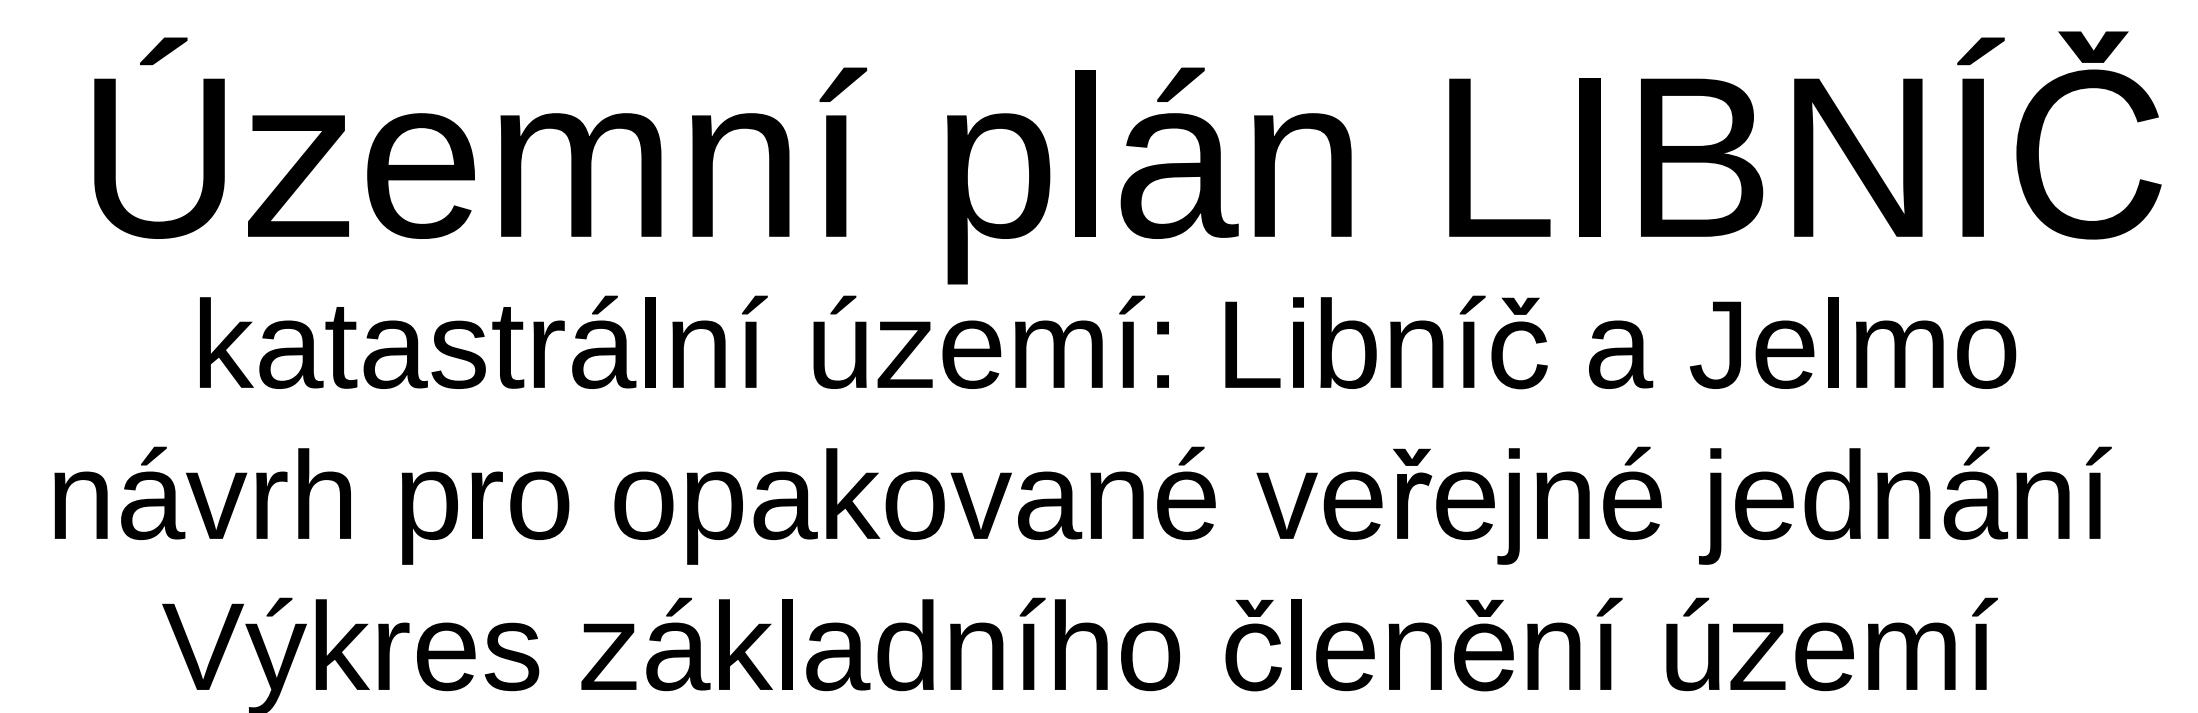

katastrální území: Libníč a Jelmo
návrh pro opakované veřejné jednání
Výkres základního členění území

	HRANICE ŘEŠENÉHO ÚZEMÍ
	HRANICE KATASTRÁLNÍHO ÚZEMÍ
	HRANICE ZASTAVĚNÉHO ÚZEMÍ
	HRANICE ZASTAVITELNÝCH ÚLOCH
	VYMEZENÍ PLOCHY ZASTAVĚNÉHO ÚZEMÍ
	VYMEZENÍ ZASTAVITELNÝCH ÚLOCH
	VYMEZENÍ PLOCH, KTERÉ JE NUTNO ŘEŠIT ÚZEMNÍ STUDIÍ
	HRANICE PLOCH, KTERÉ JE NUTNO ŘEŠIT ÚZEMNÍ STUDIÍ
	HRANICE PLOCH S ROZDILNÝM ZPŮSOBEM VYUŽITÍ
	ČÍSELNÉ OZNAČENÍ PLOCH ZMĚN

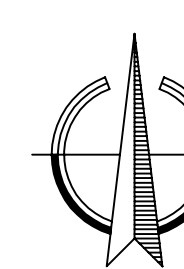

Územní plán LIBNIČ			
ČÁST: NÁVRH ÚP		VÝKRES ZÁKLADNÍHO ČLENĚNÍ ÚZEMÍ	
PROJEKTOVÝ ATELIÉR AD s.r.o. ING. ARCH. JAROSLAV DANĚK			
HUSBOVA 4, Č. BUDĚJOVICE, 270 01, TEL 312 513, 605 277 998 www.atelierad.cz , atelierad@atelierad.cz , IČ 25194771, DIČ CZ25194771		RAZITKA A PODPIS:	
ZPRACOVATEL: ING. ARCH. JAROSLAV DANĚK			
KRESLIL: DANIEL CHLAŇ			
ZPRACOVATEL ÚSES: PŘEVZAT Z EDR ŽOK A ÚAP			
ČÍSLO KAZÁČKY: 13_2010		ČÍSLO VÝKRESU:	ČÍSLO PARE:
DATUM: Červenec 2014		1	1
MĚRÍTKO: 1 : 5 000			
ZÁZNAM O ÚČINNOSTI			
DATUM NABÝTÍ ÚČINNOSTI			
POŘIZOVATEL MAGISTRÁT MĚSTA ČESKÉ BUDĚJOVICE Oddělení územního plánování OPRAVNĚNÁ UŘEDNÍ OSOBA POŘIZOVATELE Ing. Luboš Lachna - vedoucí oddělení		SPRAVNÍ ORGÁN, KTERÝ ÚP VYDAL ZASTUPITELSTVO OBCE LIBNIČ	
RAZITKA A PODPIS:		RAZITKA A PODPIS:	