


Územní plán LIBNÍČ

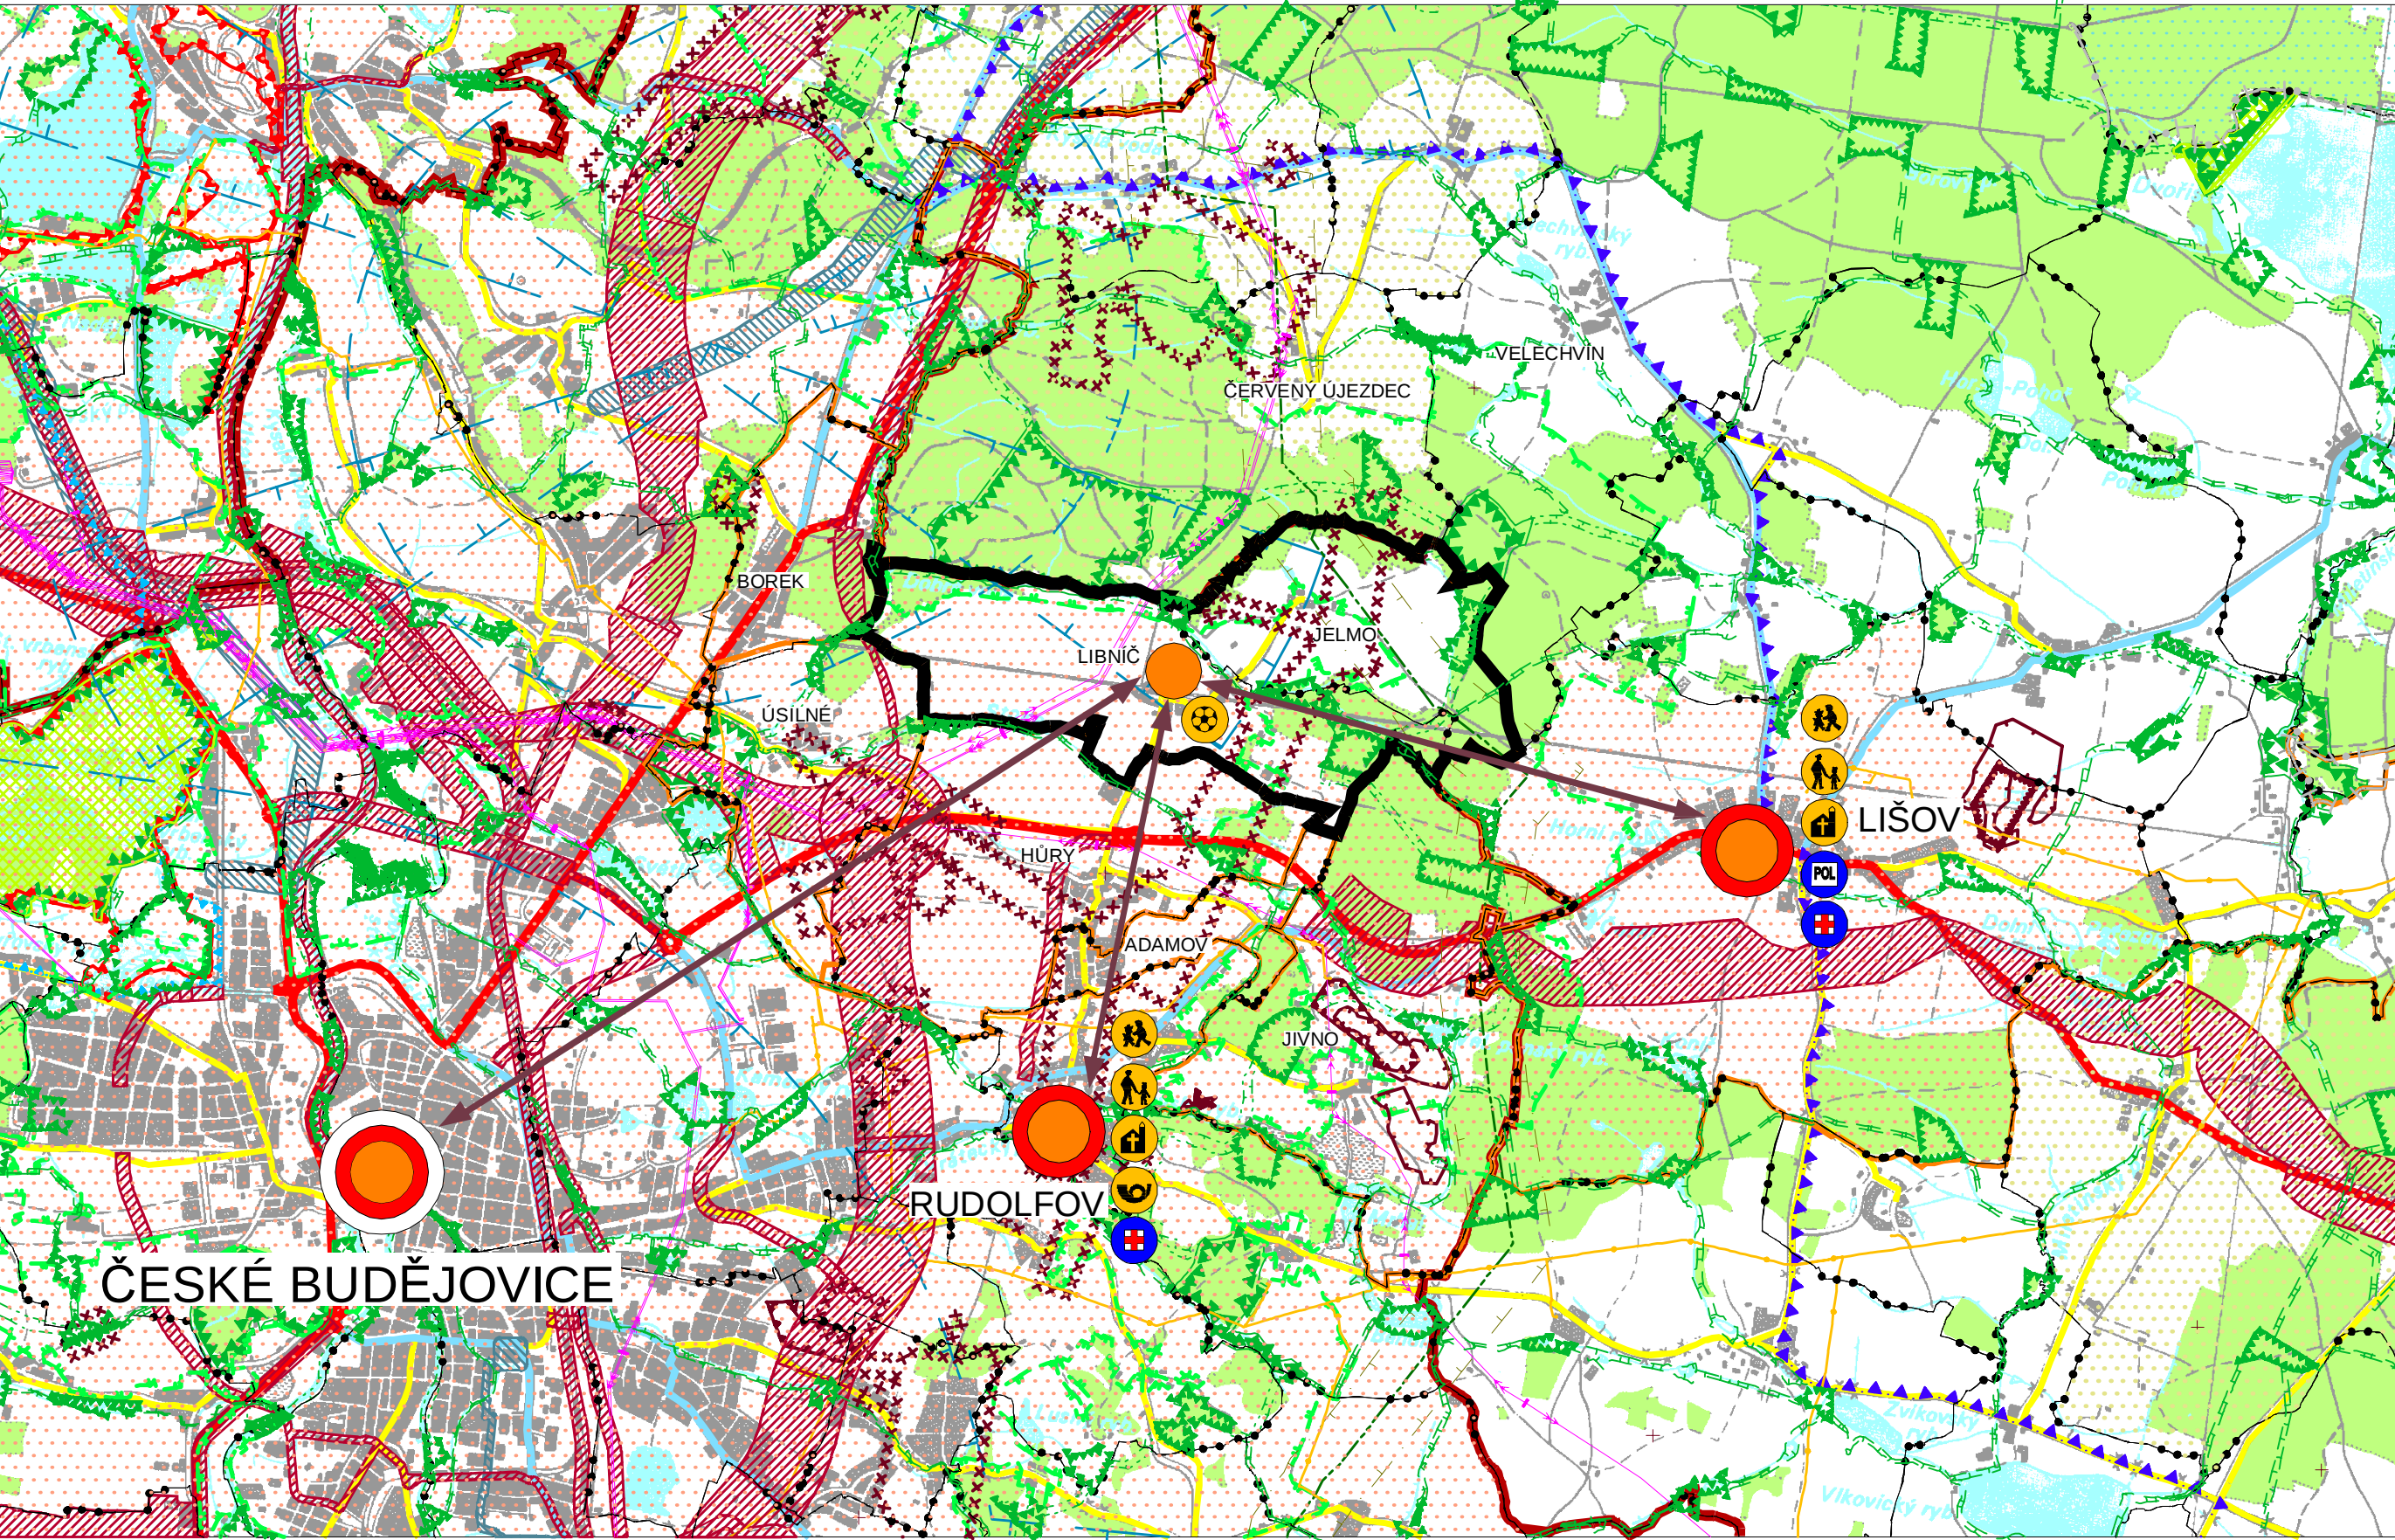

LEGENDA:

- SILNICE I. TŘÍDY
- SILNICE II. TŘÍDY
- SILNICE III. TŘÍDY
- ŽELEZNIČNÍ TRATĚ
- OCHRANNÉ PÁSMO LETIŠTĚ
- PLOCHA (KORIDOR) PRO NÁVRH DOPRAVNÍ INFRASTRUKTURY
- PLOCHA (KORIDOR) PRO NÁVRH TECHNICKÉ INFRASTRUKTURY
- NATURA 2000 - evropsky významná lokalita
- NATURA 2000 - ptačí oblast
- REGIONÁLNÍ BIOCENTRUM FUNKČNÍ
- NADREGIONÁLNÍ BIOKORIDOR FUNKČNÍ
- REGIONÁLNÍ BIOKORIDOR FUNKČNÍ
- LOKÁLNÍ BIOKORIDOR
- LOKÁLNÍ BIOCENTRUM
- OCHRANNÁ ZÓNA NADREGIONÁLNÍHO BIOKORIDORU
- PŘÍRODNÍ REZERVACE A PAMÁTKA
- CHRÁNĚNÁ OBLAST PŘÍROZENÉ AKUMULACE VOD
- PODDOLOVANÉ ÚZEMÍ
- LOŽISKO NEROSTNÝCH SUROVIN
- DOBÝVACÍ PROSTORY
- CHRÁNĚNÁ LOŽISKOVÁ ÚZEMÍ
- PRODUKTOVOD
- OCHRANNÉ PÁSMO PRODUKTOVODU
- EL. VEDENÍ VČETNĚ OCHRANNÉHO PÁSMO
- VTL PLYNOVOD VČETNĚ BEZPEČNOSTNÍHO A OCHRANNÉHO PÁSMO
- ROZVOJOVÁ OBLAST
- ROZVOJOVÁ OSA
- SPECIFICKÁ OBLAST

Výkres širších vztahů návrh pro opakované veřejné jednání

- OBEC S OBČANSKOU VYBAVENOSTÍ KRAJSKÉHO MĚSTA
- OBEC S VYŠŠÍ OBČANSKOU VYBAVENOSTÍ
- OBEC SE ZÁKLADNÍ OBČANSKOU VYBAVENOSTÍ (OBEČNÍ ÚŘAD, RESTAURACE, PRODEJNA)
- VAZBY K OBČM S VYŠŠÍ KATEGORIÍ VYBAVENOSTI
- VAZBA ŠKOLA
- VAZBA ŠKOLKA
- VAZBA KOSTEL
- VAZBA HRŠTĚ
- VAZBA POŠTA
- VAZBA SLUŽEBNA POLICIE
- VAZBA LÉKAŘ
- VAZBA HASIČI
- VAZBA ŽELEZNIČNÍ NÁDRAŽÍ
- VAZBA AUTOBUSOVÉ NÁDRAŽÍ

- HRANICE ŘEŠENÉHO ÚZEMÍ OBCE
- HRANICE - ORP
- SOUSEDÍCÍ OBCE
- HRANICE KATASTRÁLNÍHO ÚZEMÍ
- HRANICE OKRESU
- PLOCHY LESNÍ
- PLOCHY VODNÍ A VODOHOSPODÁŘSKÉ
- URBANIZOVANÉ ÚZEMÍ

Územní plán LIBNÍČ

ČÁST: ODŮVODNĚNÍ ÚP	VÝKRES ŠIRŠÍCH VZTAHŮ	
PROJEKTOVÝ ATELIÉR AD s.r.o. ING. ARCH. JAROSLAV DANĚK HUSOVA 4, Č. BUDĚJOVICE, 370 01, TEL. 387 312 513, 605 277 998 www.atelierad.cz, atelierad@atelierad.cz, IČ 25194771, DIČ CZ25194771		
ZPRACOVATEL: ING. ARCH. JAROSLAV DANĚK		
KRESLIL: DANIEL CHLAŇ		
ZPRACOVATEL ÚSES: PŘEVZAT ZE ZÚR JĚK A ÚAP		
ČÍSLO ZAKÁZKY: 13_2010	ČÍSLO VÝKRESU: 6	ČÍSLO PARÉ: 1
DATUM: Červenec 2014		
MĚŘITKO: 1 : 50 000		

ZÁZNAM O ÚČINNOSTI

DATUM NABYTÍ ÚČINNOSTI	
POŘIZOVATEL MAGISTRÁT MĚSTA ČESKÉ BUDĚJOVICE Odbor územního plánování OPRÁVNĚNÁ ÚŘEDNÍ OSOBA POŘIZOVATELE Ing. Luboš Lačina - vedoucí odboru	SPRÁVNÍ ORGÁN, KTERÝ ÚP VYDAL ZASTUPITELSTVO OBCE LIBNÍČ
RAZÍTKO A PODPIS:	RAZÍTKO A PODPIS: