



DOPRAVNÍ ZNAČENÍ

ve službách bezpečnosti silničního provozu

DOPRAVNĚ INŽENÝRSKÉ OPATŘENÍ

D3 0309/III BOREK - ÚSILNÉ
UZAVÍRKA SILNICE III/10576
HŮRY - ÚSILNÉ

Vypracovala: Lucie Kuklová

Datum: duben 2016

1. ÚVOD K DOPRAVNĚ INŽENÝRSKÉMU OPATŘENÍ

Dopravně inženýrské opatření (dále DIO) „D3 - 0309/III Borek - Úsilné - uzavírka silnice III/10576 Hůry - Úsilné” bylo zpracováno na základě objednávky firmy Eurovia CS a. s.

2. POPIS DOPRAVNĚ INŽENÝRSKÉHO OPATŘENÍ

Lokalita: silnice III/10576

Popis uzavírky: - úplná uzavírka

Termín uzavírky: 9. 5. - 23. 6. 2017

Vedení objízdné trasy: Motoristé jedoucí po silnici II/10577 ve směru od obce Hůry budou na křižovatce silnic I/34 x III/10576 x III/10577 pokračovat dále po silnici I/34 až na okružní křižovatku silnic I/20 x I/34 x II/634. Odtud pojedou po silnici I/20 na křižovatku silnic I/3 x I/20 x MK Nemanická. Dále budou pokračovat po silnici I/3 až na okružní křižovatku silnic I/3 x III/10576, po silnici III/10576 se dostanou až do obce Úsilné.

V opačném směru bude objízdná trasa totožná.

Délka objízdné trasy: 7,5 km

Stávající dopravní značení: budou škrtnuty DZ směřující motoristy do uzavřeného úseku


3. GRAFICKÁ ČÁST

Značky jsou zakresleny symbolem tvaru dopravní značky, skutečným označením (dle vyhlášky č. 294/2015 Sb., Ministerstva dopravy), např. A 12, P 2 a evidenčními čísly. Detailní rozkreslení dopravního značení je na konci grafické části. Symbol značky je nasměrován podélně ve směru jízdy a to i v případě, že z nedostatku místa není nakreslen přímo na místě instalace. Vztah k místu instalace je v tomto případě vyjádřen odkazovou šipkou.

4. ZÁVĚR


Dopravně inženýrské opatření bylo zpracováno tak, aby dopravní značení bylo v souladu s aktuálně platnými zákony, normami a technickými podmínkami s přihlédnutím k místní dopravní situaci pro zajištění větší bezpečnosti a plynulosti silničního provozu.

CELKOVÁ MAPA

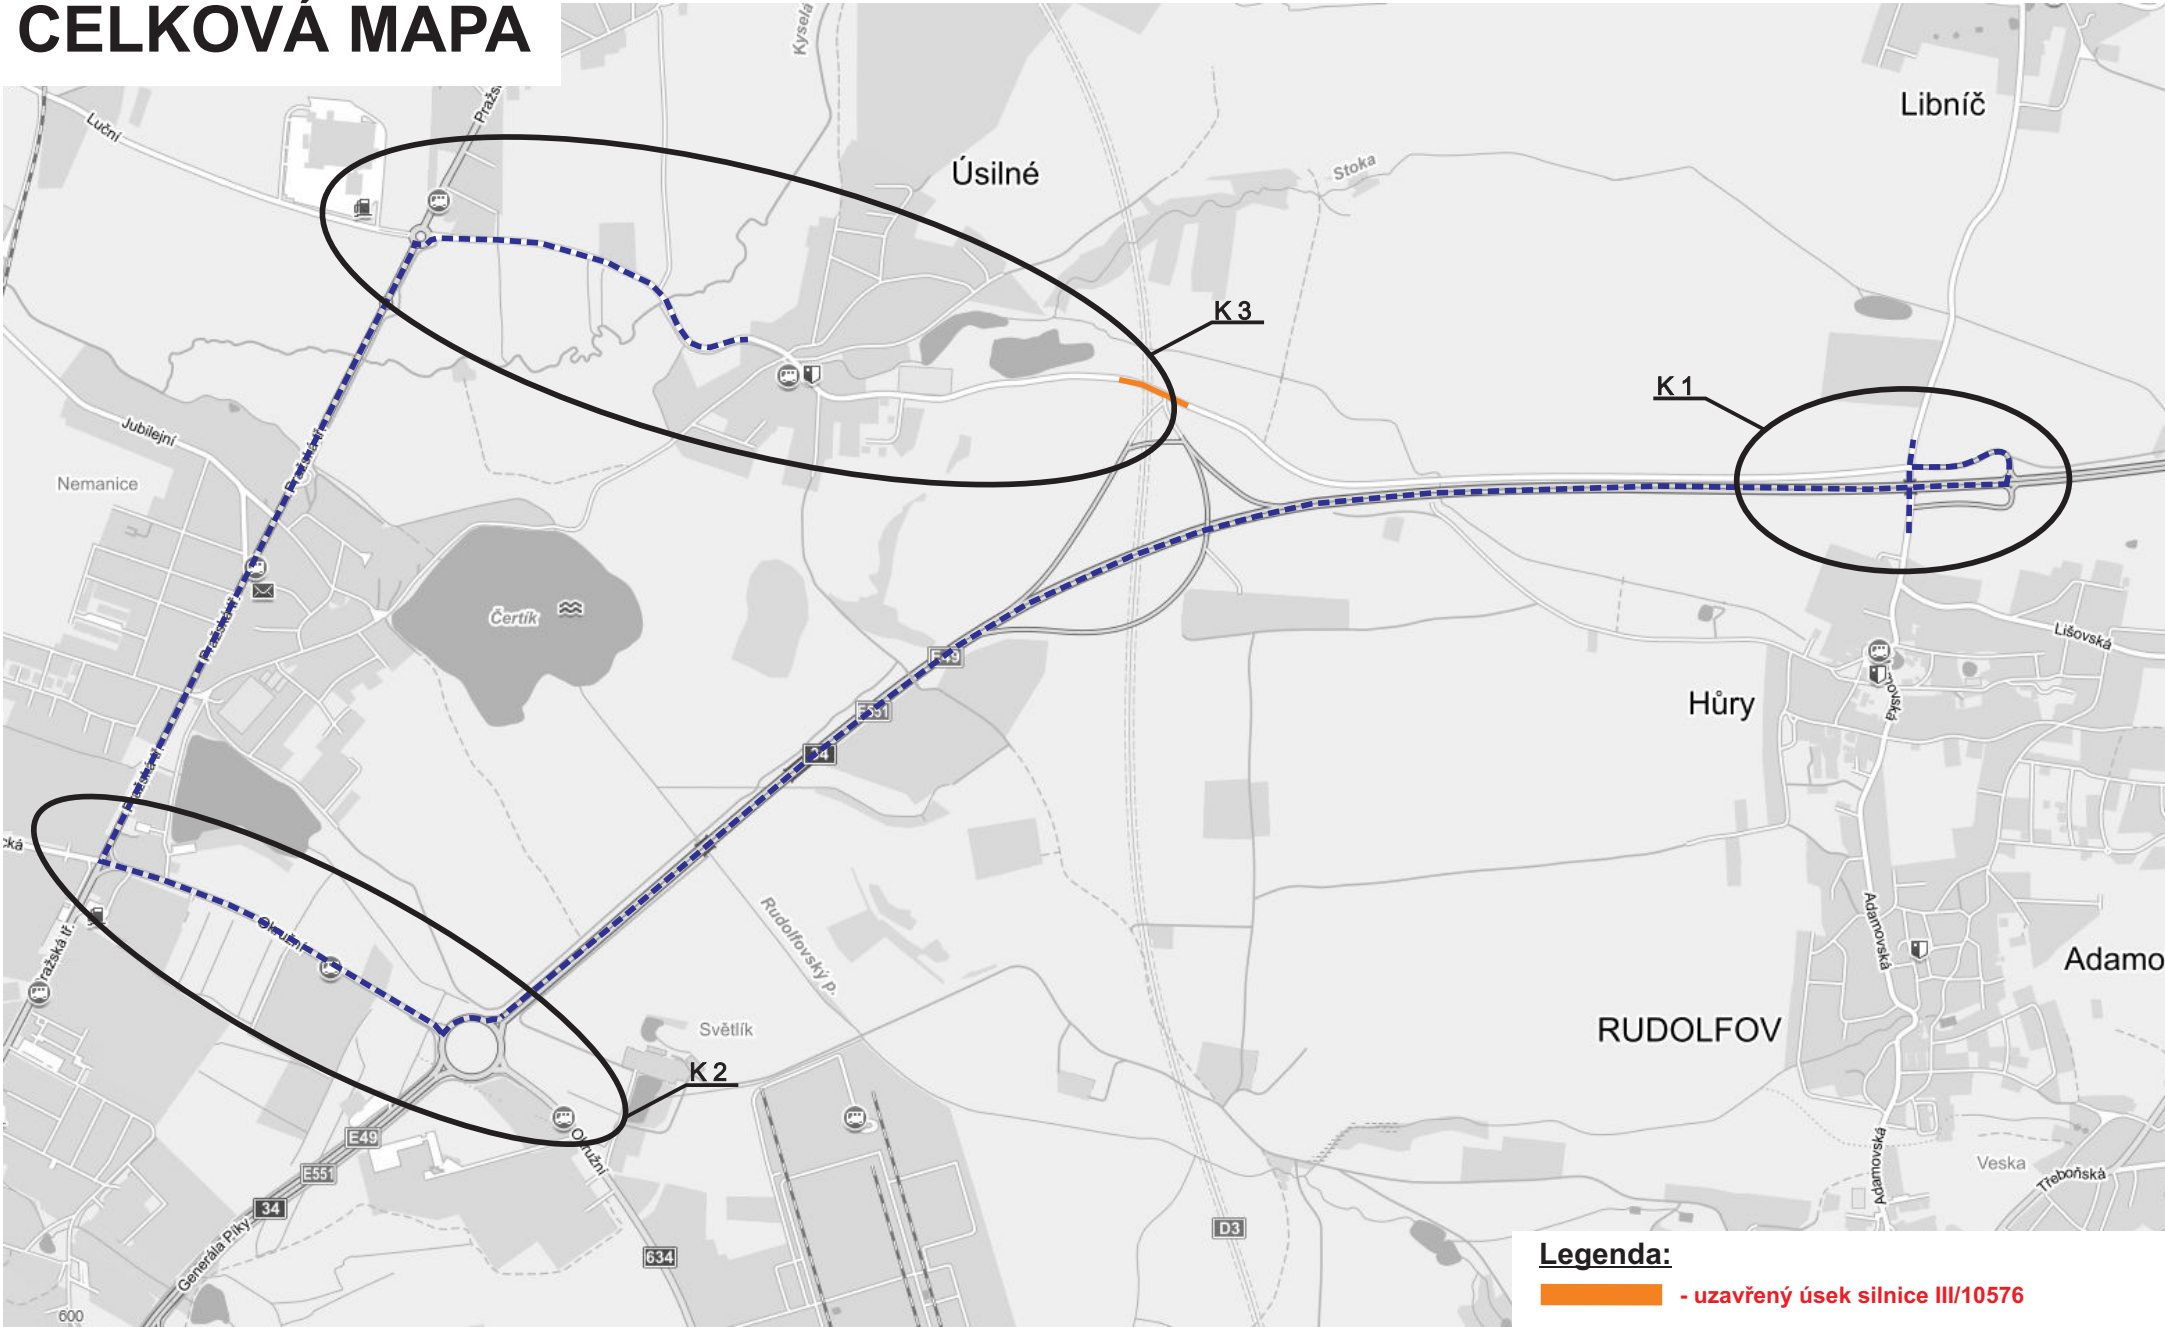

Legenda:


- - uzavřený úsek silnice III/10576
- - objízdna trasa
-  A 15 - navržené přechodné dopravní značení

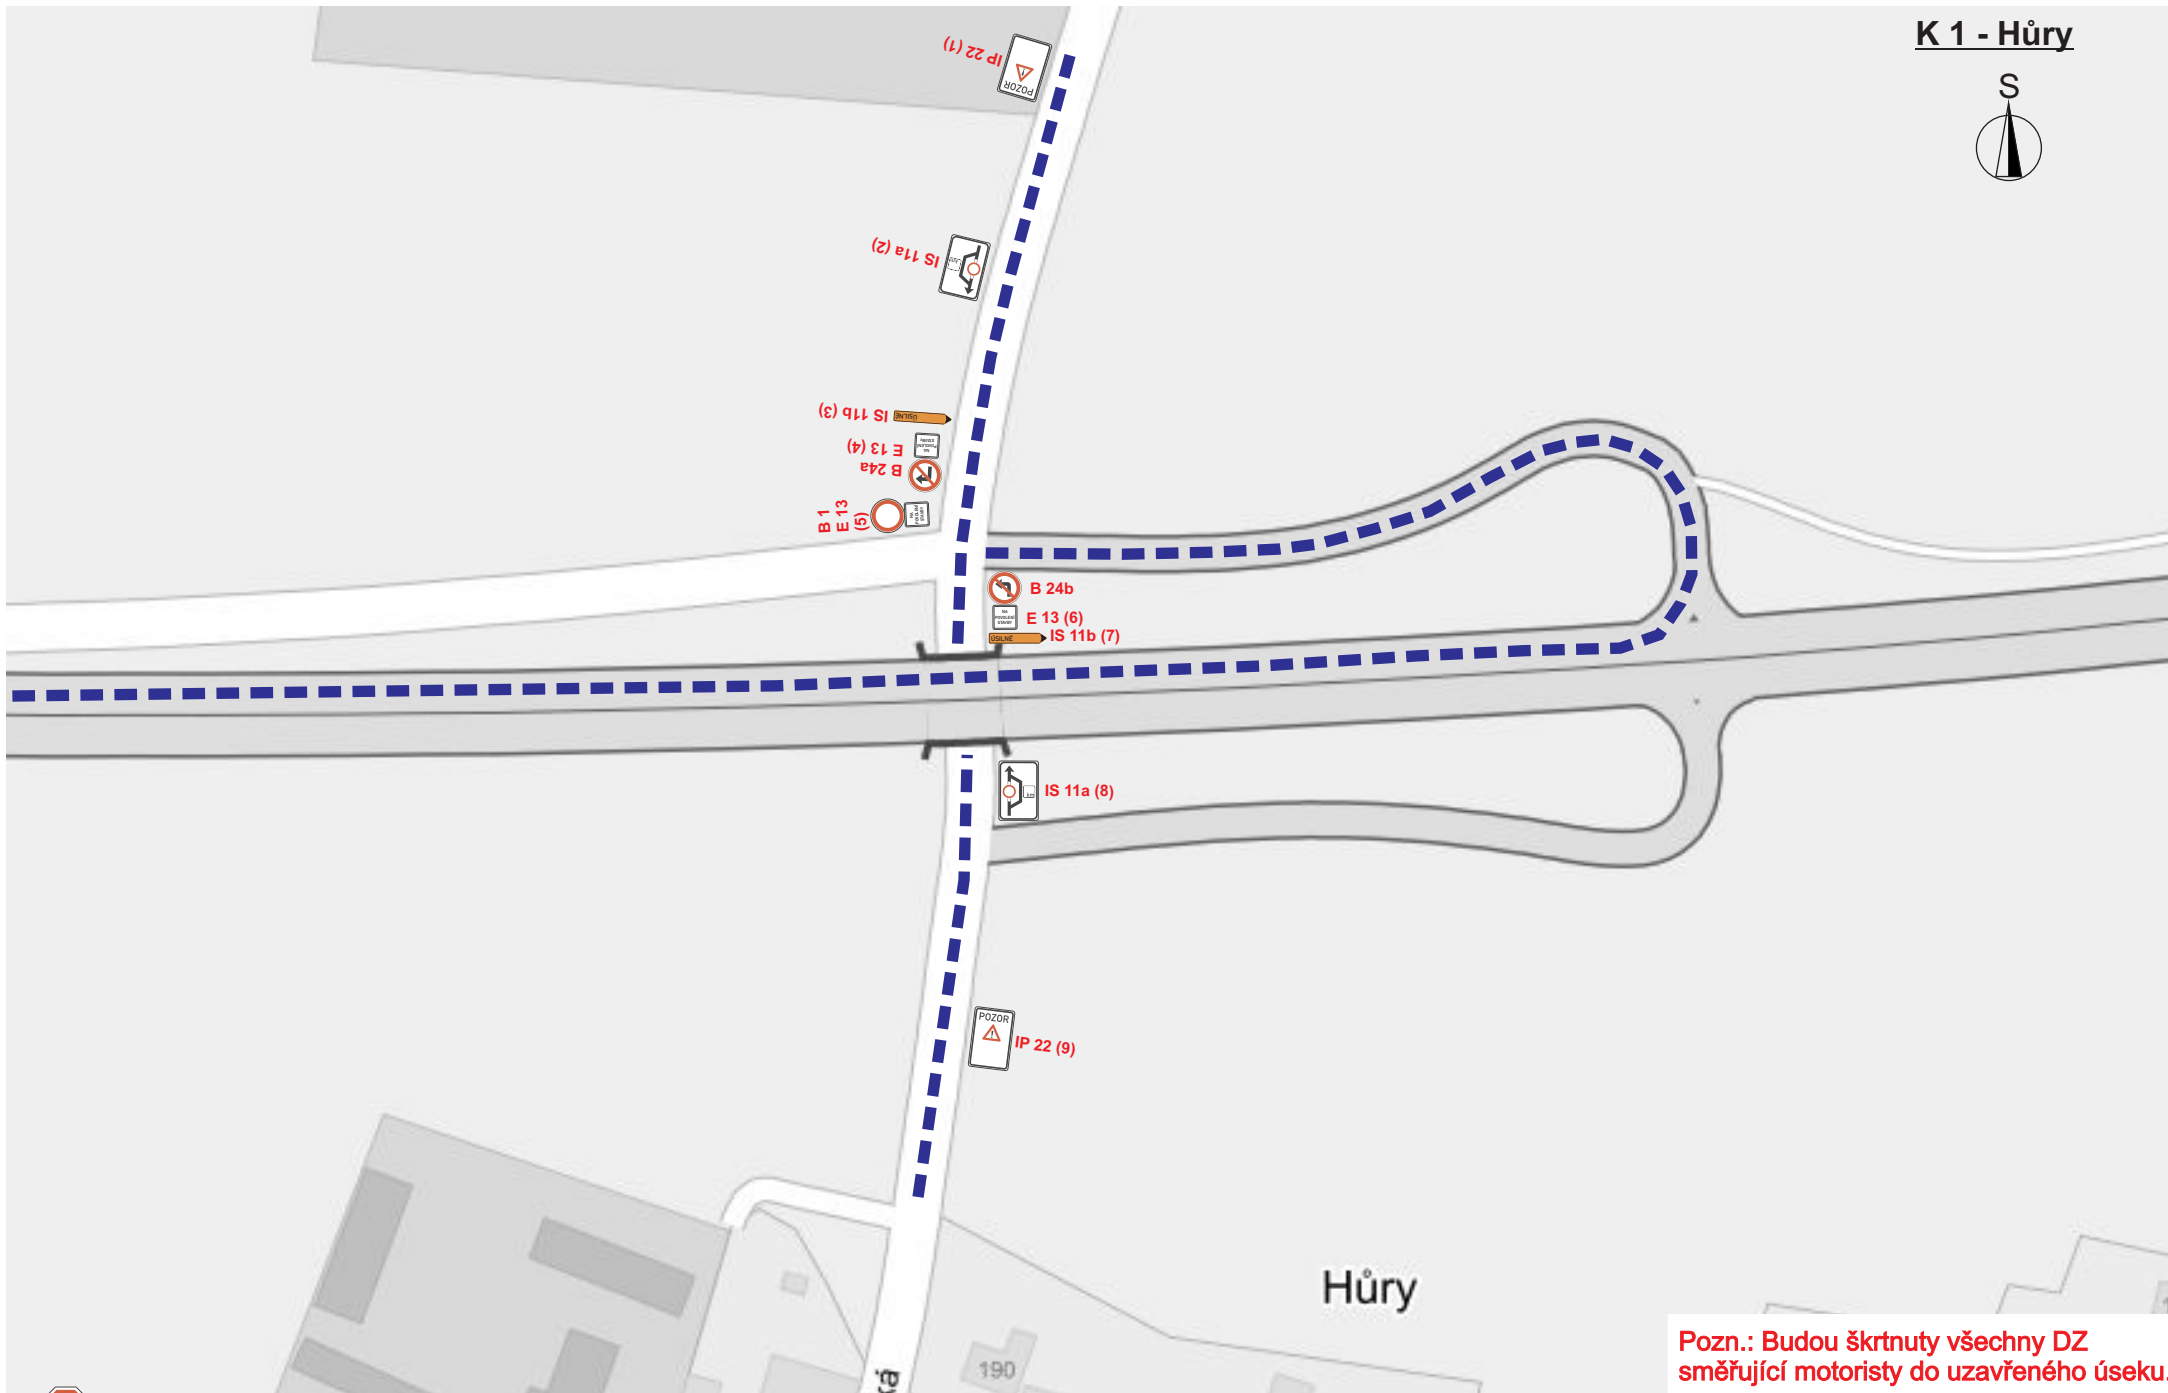K 1 - Hůry

Pozn.: Budou škrtnuty všechny DZ směřující motoristy do uzavřeného úseku.




dopravní značení

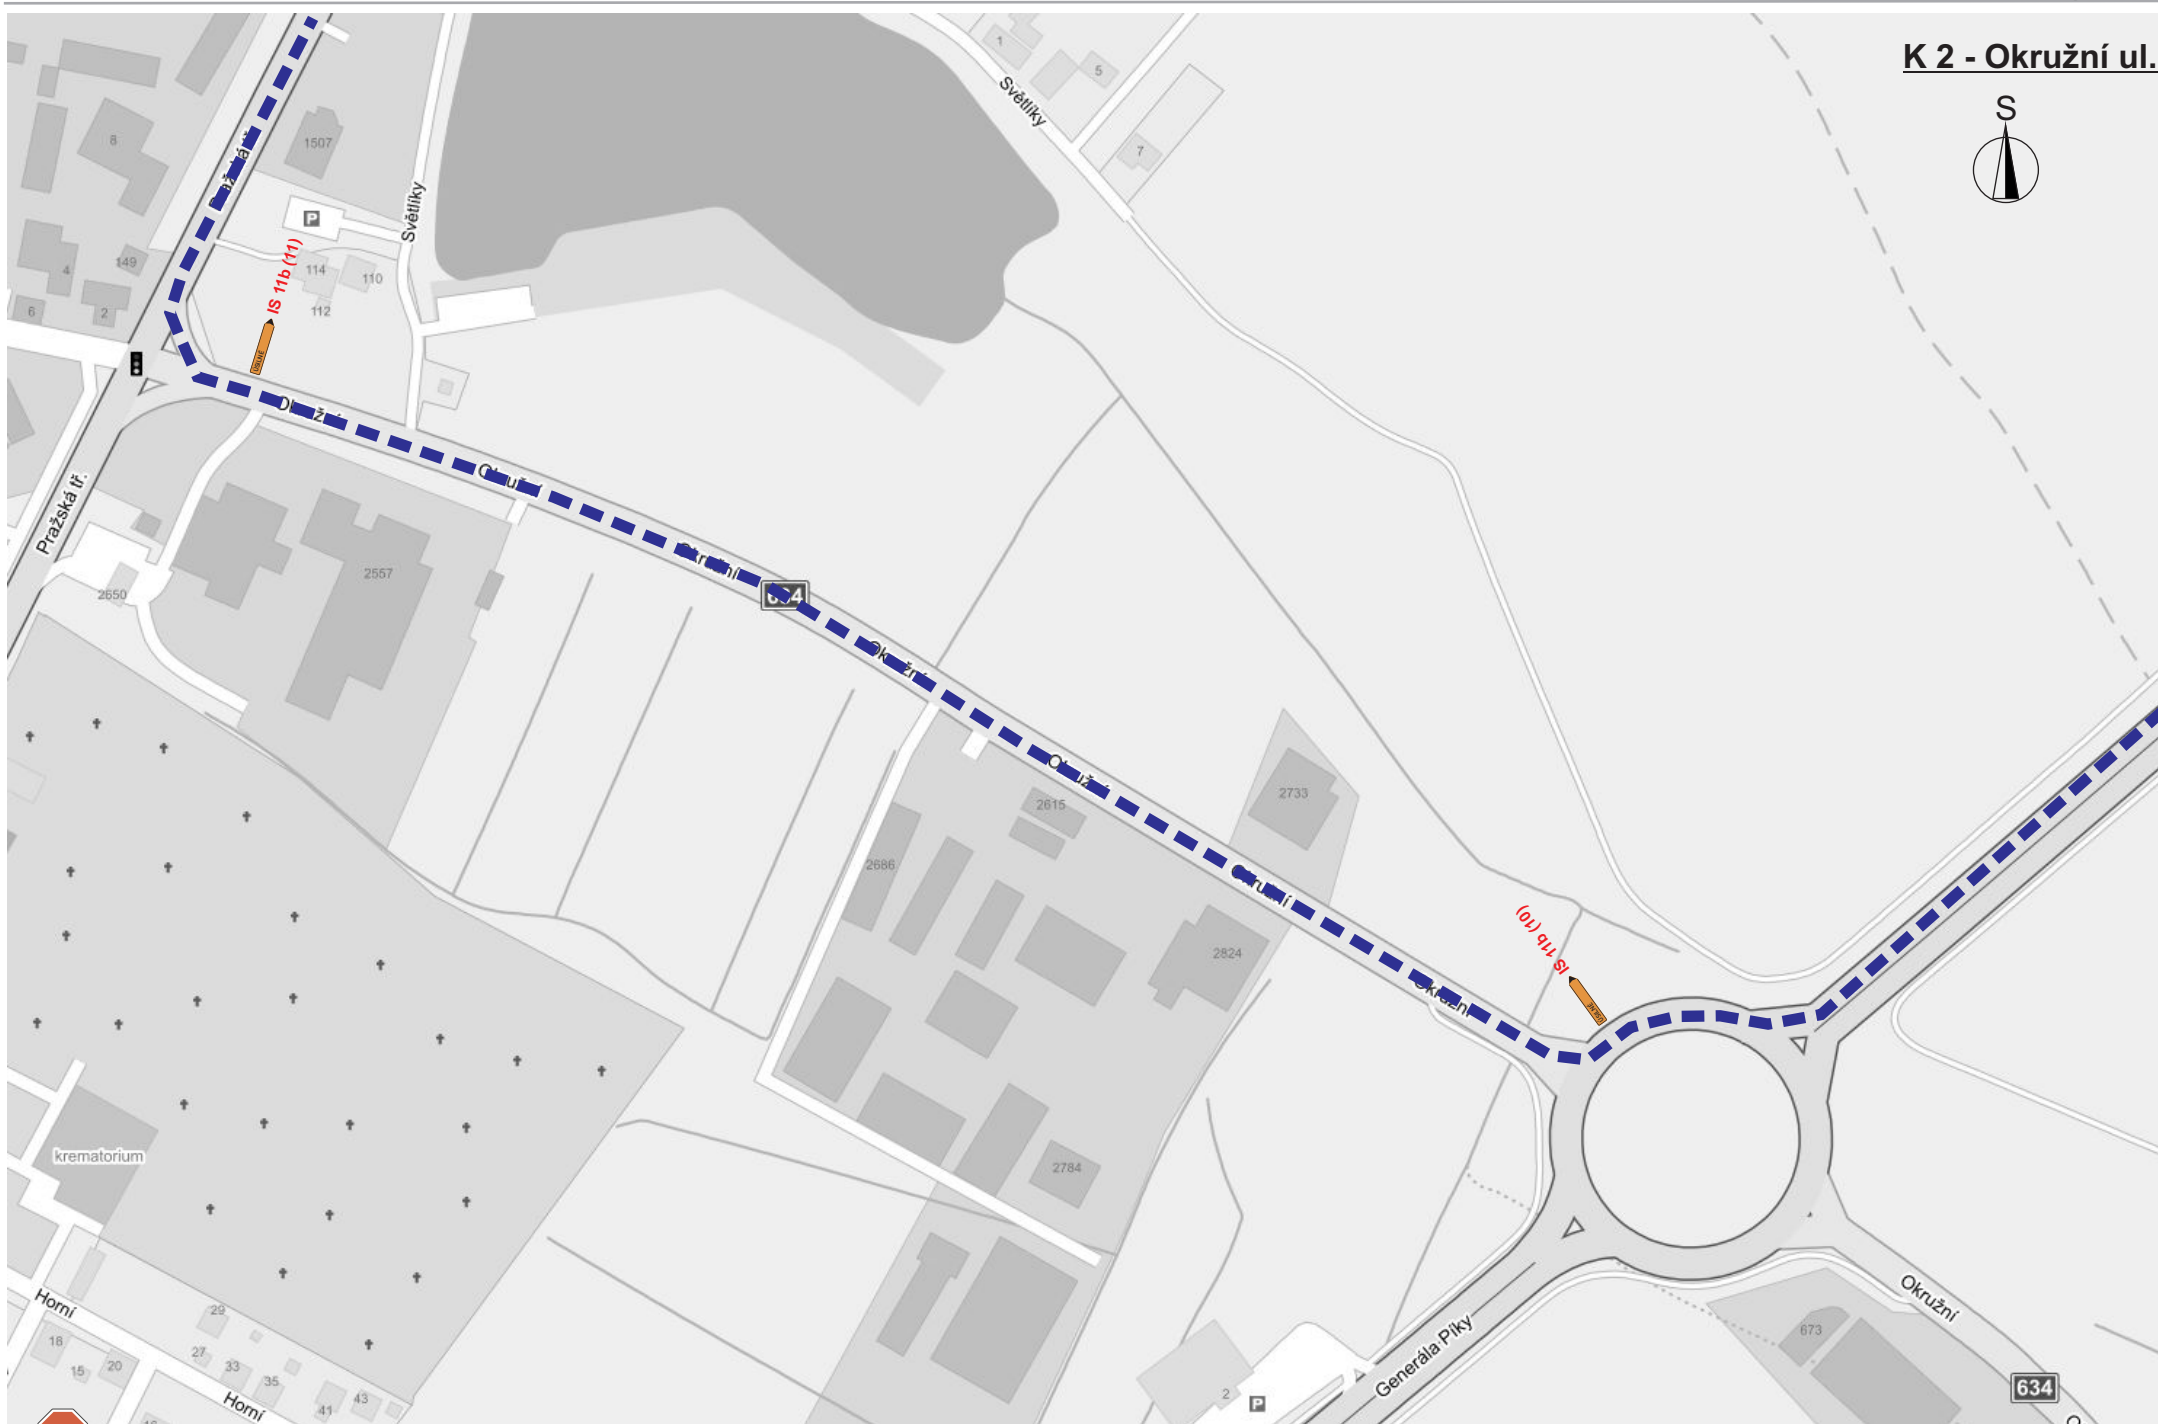K 2 - Okružní ul.

dopravní značení

K 3 - Úsilné

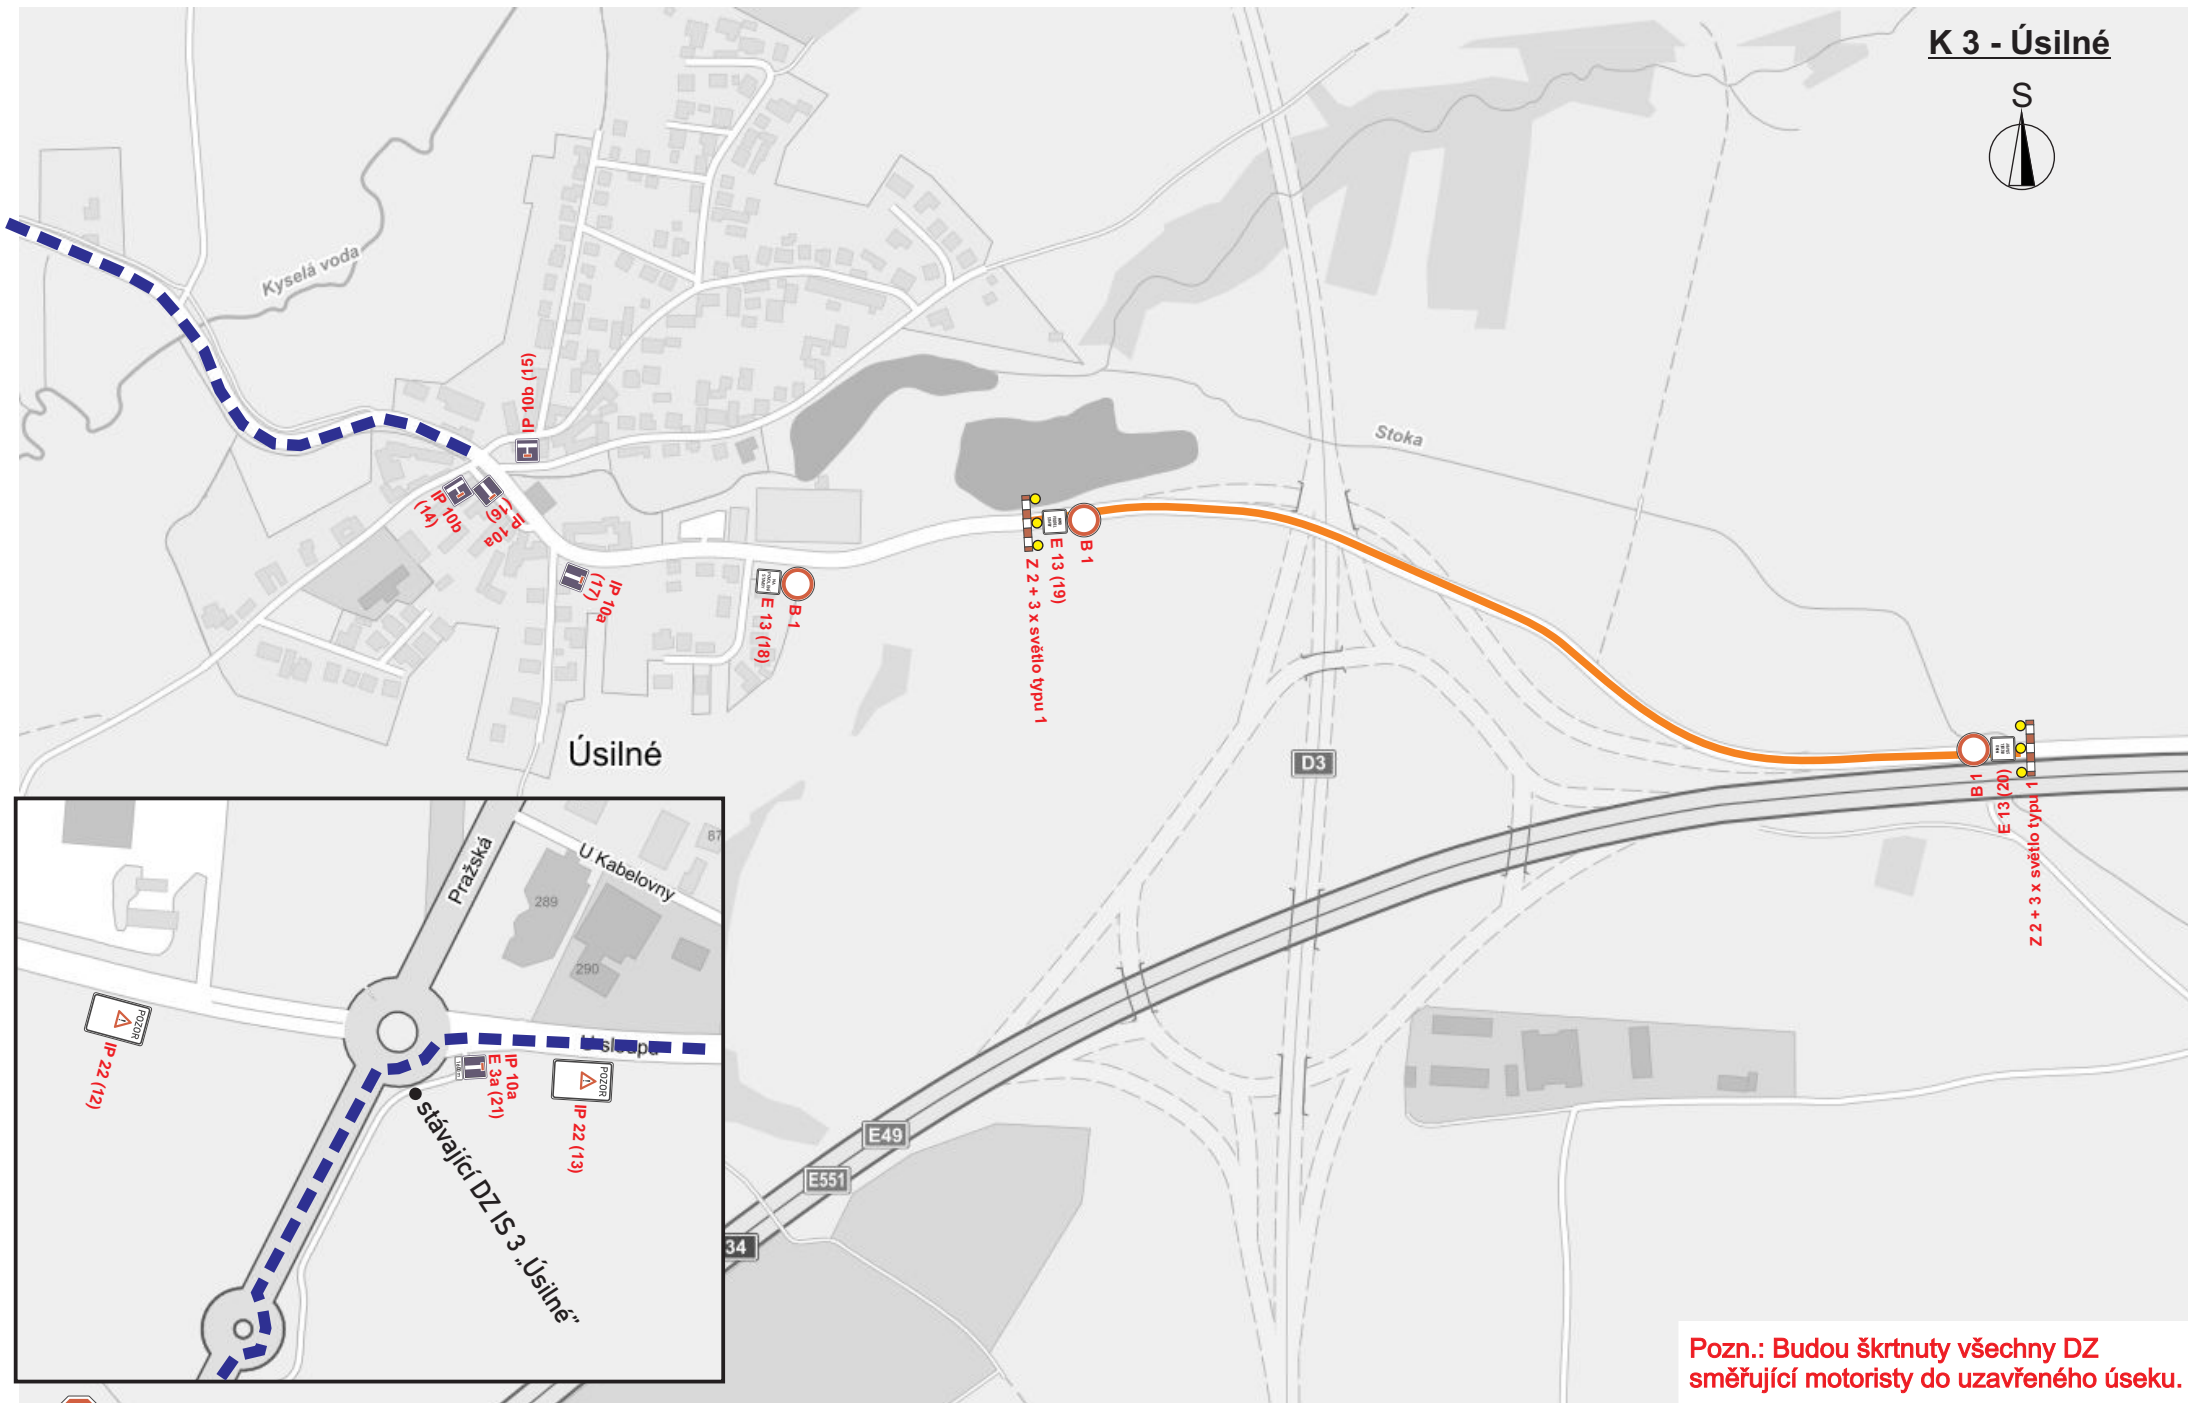

Pozn.: Budou škrtnuty všechny DZ směřující motoristy do uzavřeného úseku.




dopravní značení

IS 11a (2)



IS 11a (8)

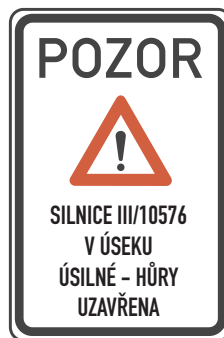

IP 22
(1,9,12,13)



IS 11b (3)



IS 11b (7,10,11)



IP 10a (16,17)



IP 10b (14)



IP 10b (15)




IP 10a
E 3a (21)




B 24a
E 13 (4)



B 24B
E 13 (6)

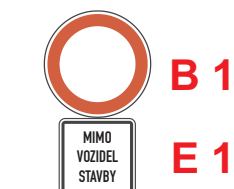

B 1
E 13 (19,20)

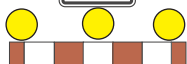

Z 2 + 3 x světlo typu 1



B 1
E 13 (5,18)