


PASPORT MÍSTNÍCH KOMUNIKACÍ
OBCE LIBNÍČ

GRAFICKÁ ČÁST

PasProRea PD s. r. o.,
Homole 198, 370 01 Homole
Zpracoval: Tomáš David
Kontroloval: Michal Šustek

Datum: Září 2020
doplnění - Říjen 2024

Přehledka

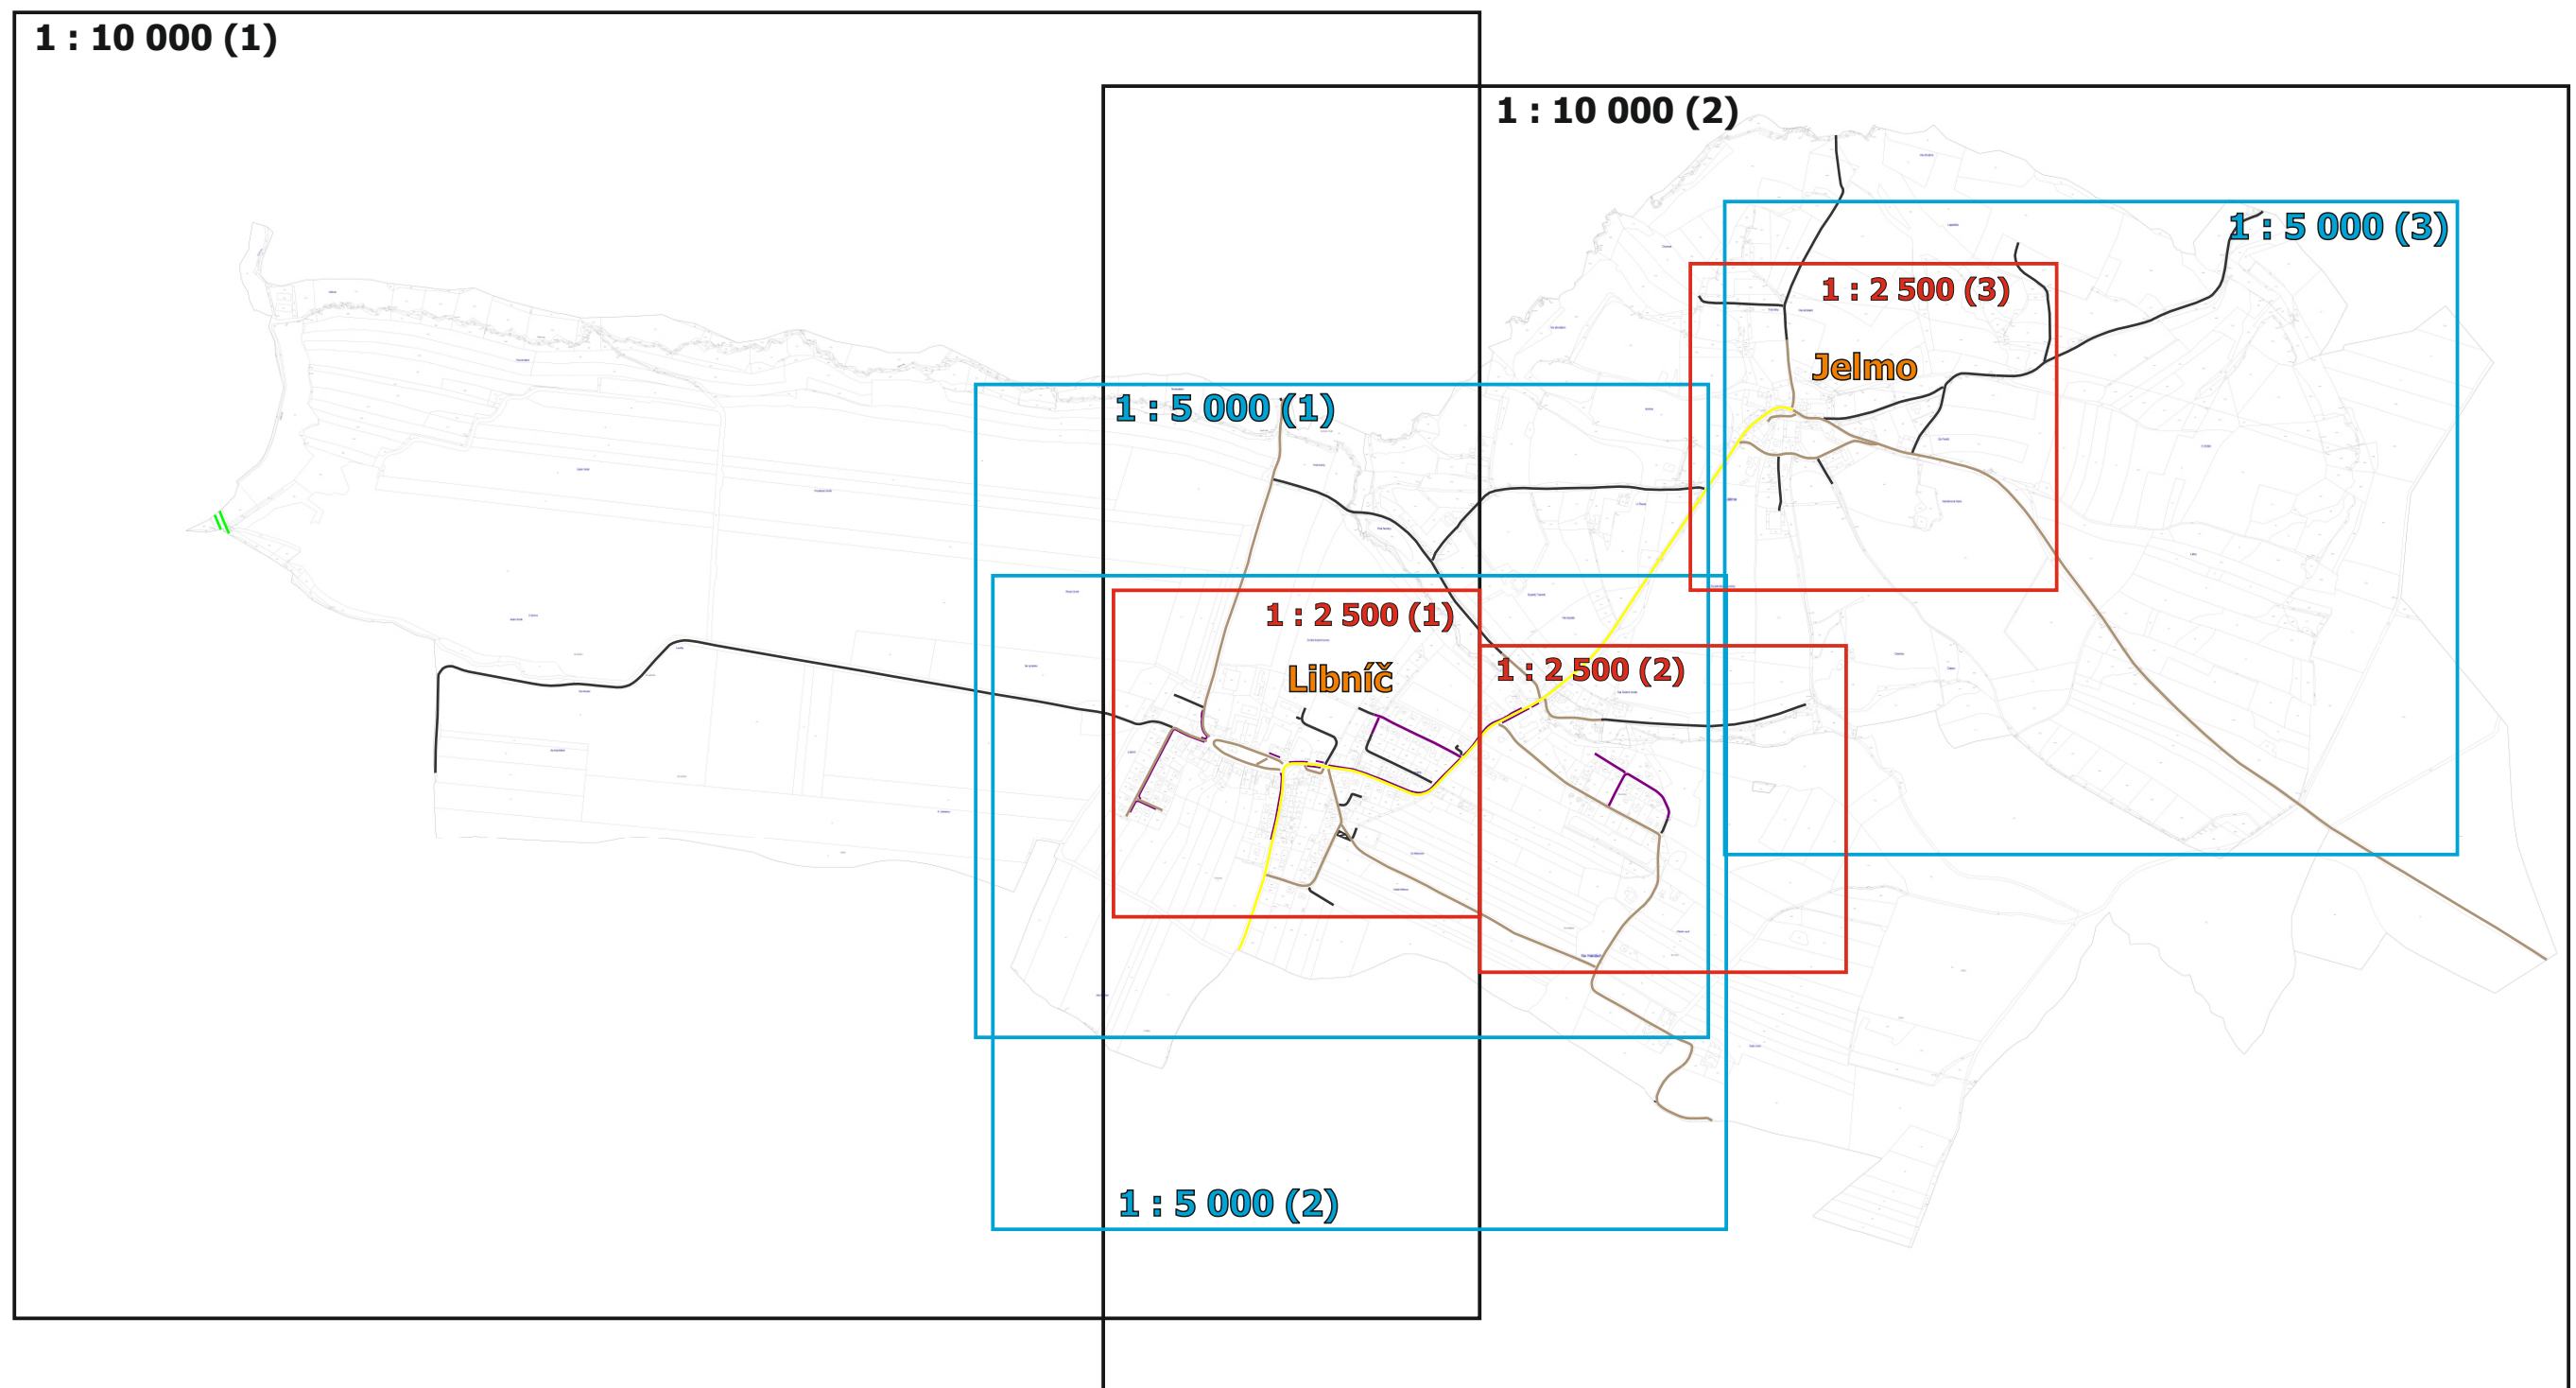

Obec Libníč

Pasport místních komunikací

Legenda:

komunikací:

-  místní komunikace III. třídy
-  místní komunikace IV. třídy (se smíšeným provozem)
-  místní komunikace IV. třídy (nepřístupná provozu silničních motorových vozidel)
-  odstavná/parkovací plocha (kategorie dle příslušné barvy)
-  silnice III. třídy
-  účelová komunikace

objektů:

-  most



1 : 10 000 (1)

Obec Libnič a místní část Jelmo

Pasport místních komunikací


Legenda:

komunikací:

-  1c místní komunikace III. třídy
-  1d místní komunikace IV. třídy (se smíšeným provozem)
-  3d místní komunikace IV. třídy (nepřístupná provozu silničních motorových vozidel)
-  odstavná/parkovací plocha (kategorie dle příslušné barvy)
-  III/1801 silnice III. třídy
-  účelová komunikace

objektů:

-  1c-M1 most

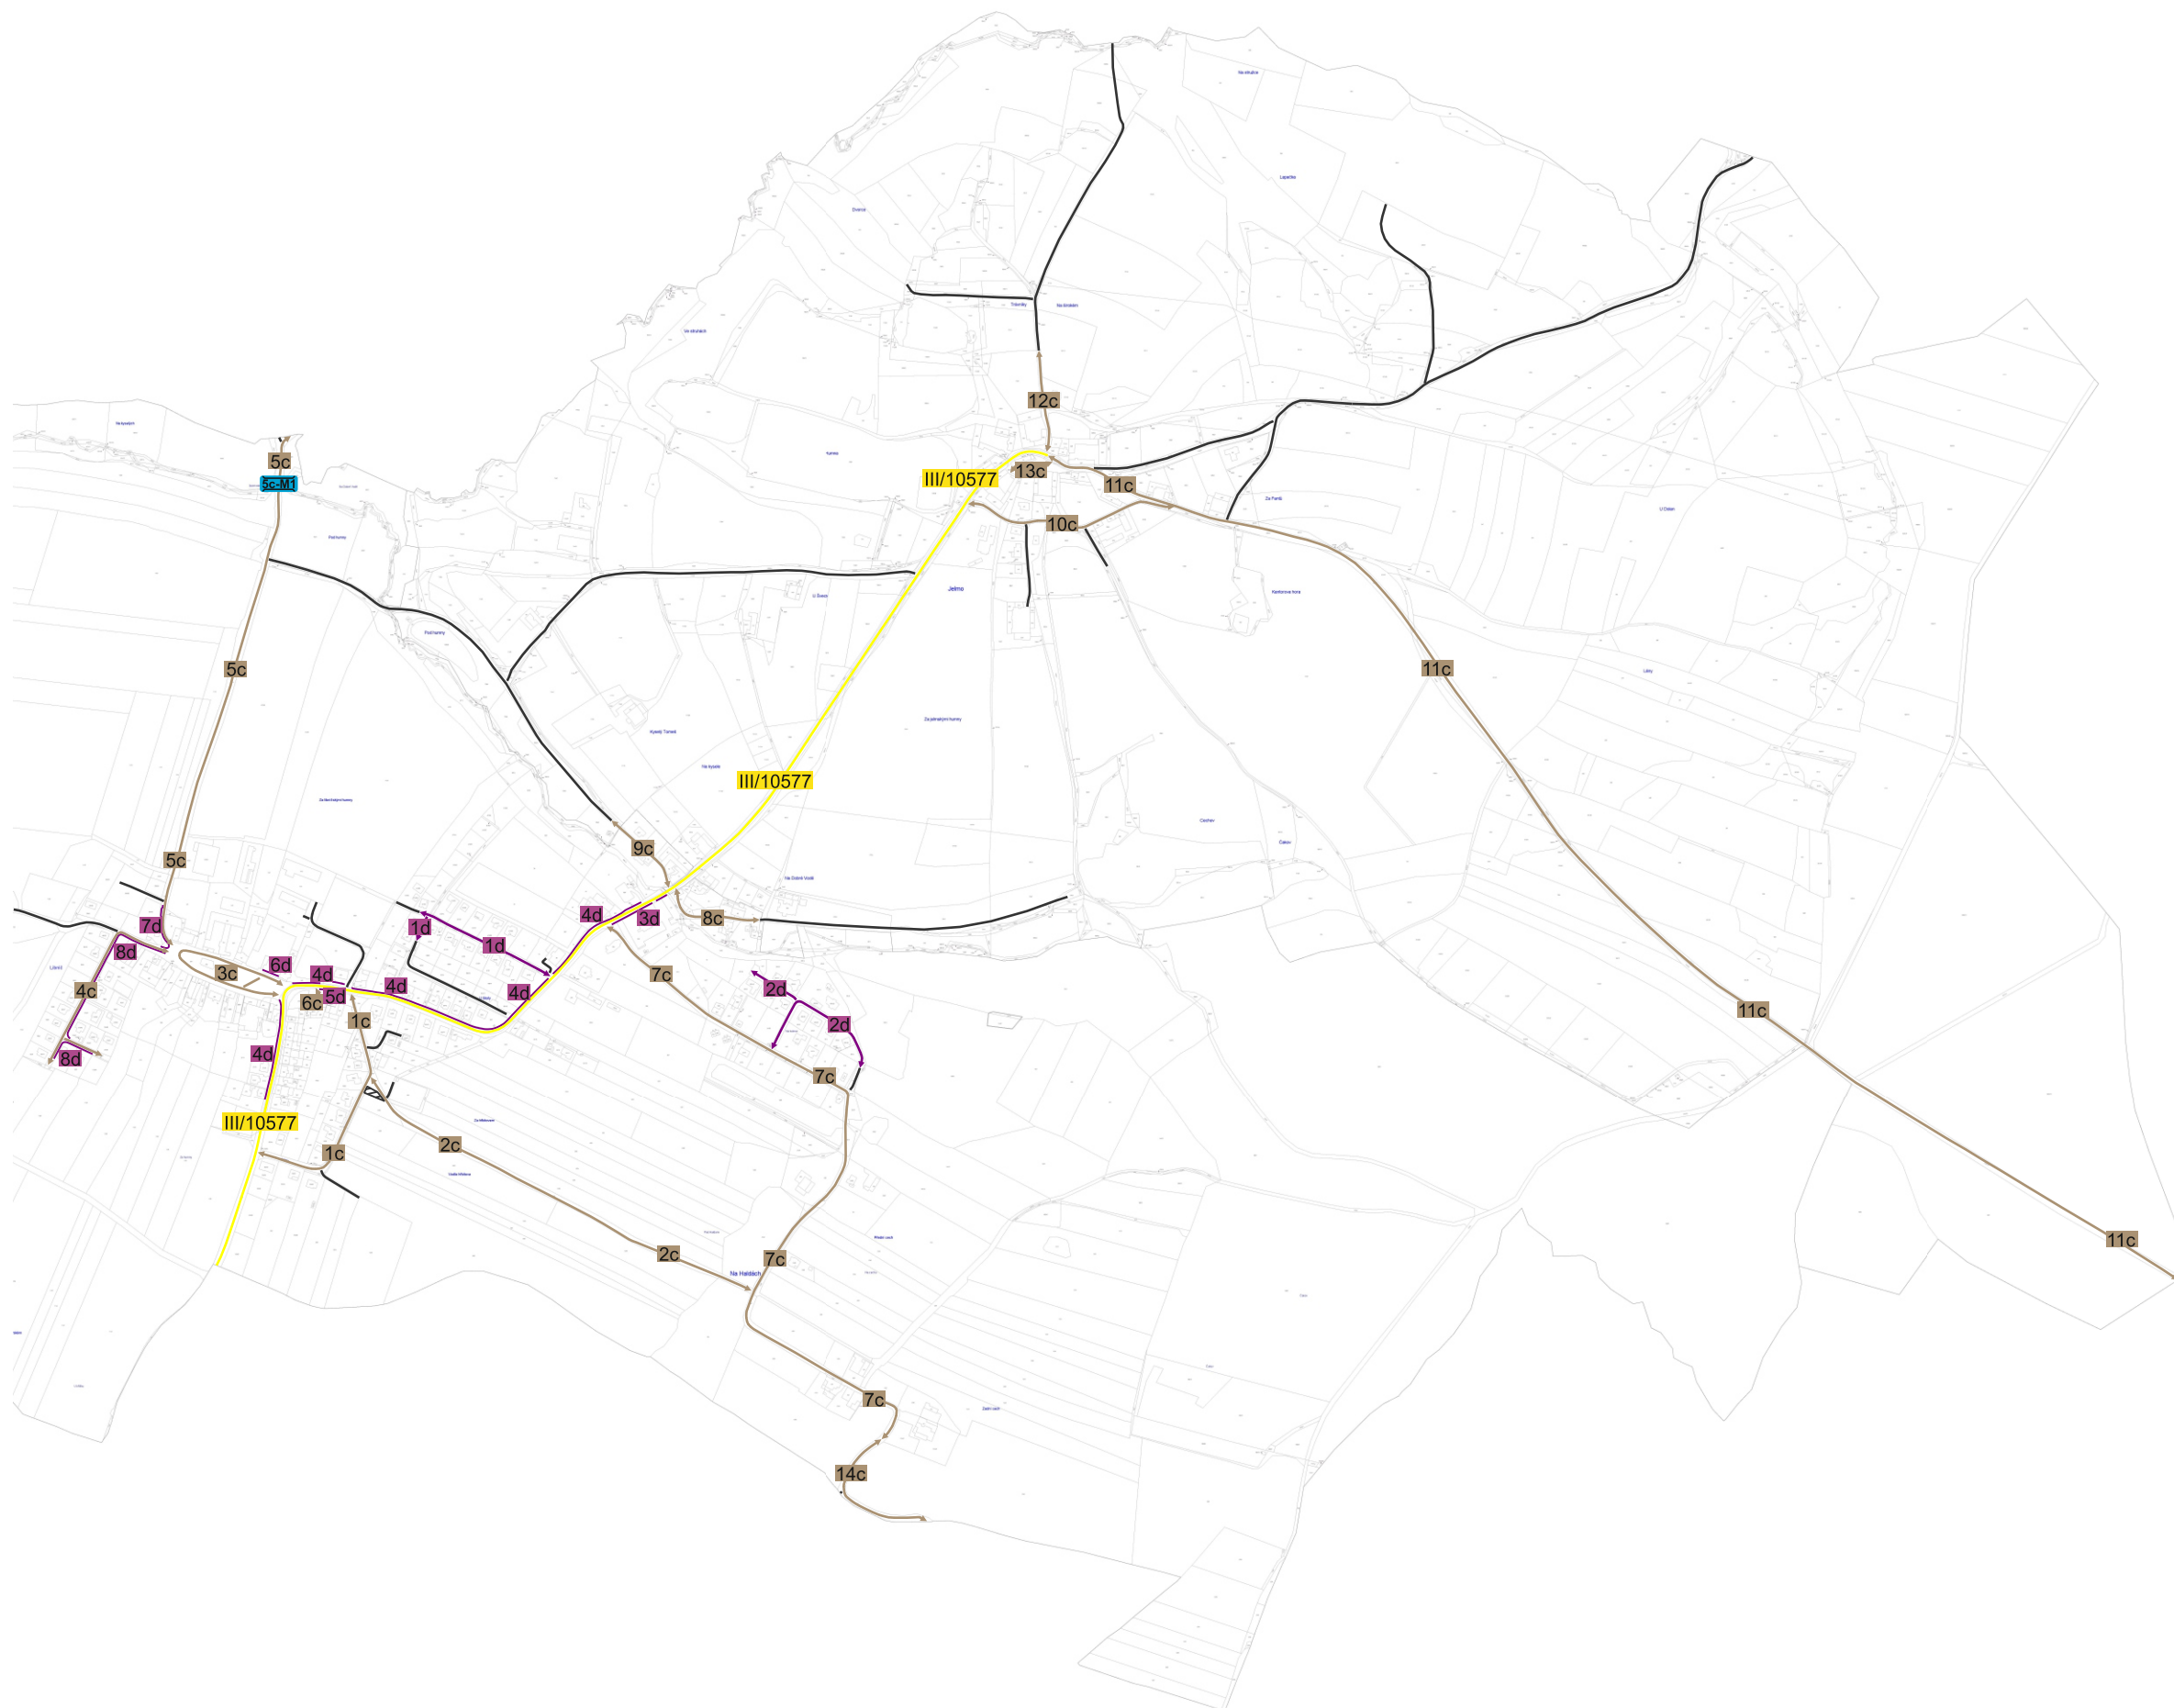

1 : 10 000 (2)


pasProRea
PD

Obec Libnič

Pasport místních komunikací

Legenda:

komunikací:

 
-  1c místní komunikace III. třídy
-  1d místní komunikace IV. třídy (se smíšeným provozem)
-  3d místní komunikace IV. třídy (nepřístupná provozu silničních motorových vozidel)
-  odstavná/parkovací plocha (kategorie dle příslušné barvy)
-  III/1801 silnice III. třídy
-  účelová komunikace

objektů:

-  1c-M1 most

1 : 5 000 (1)

pasProRea
PD

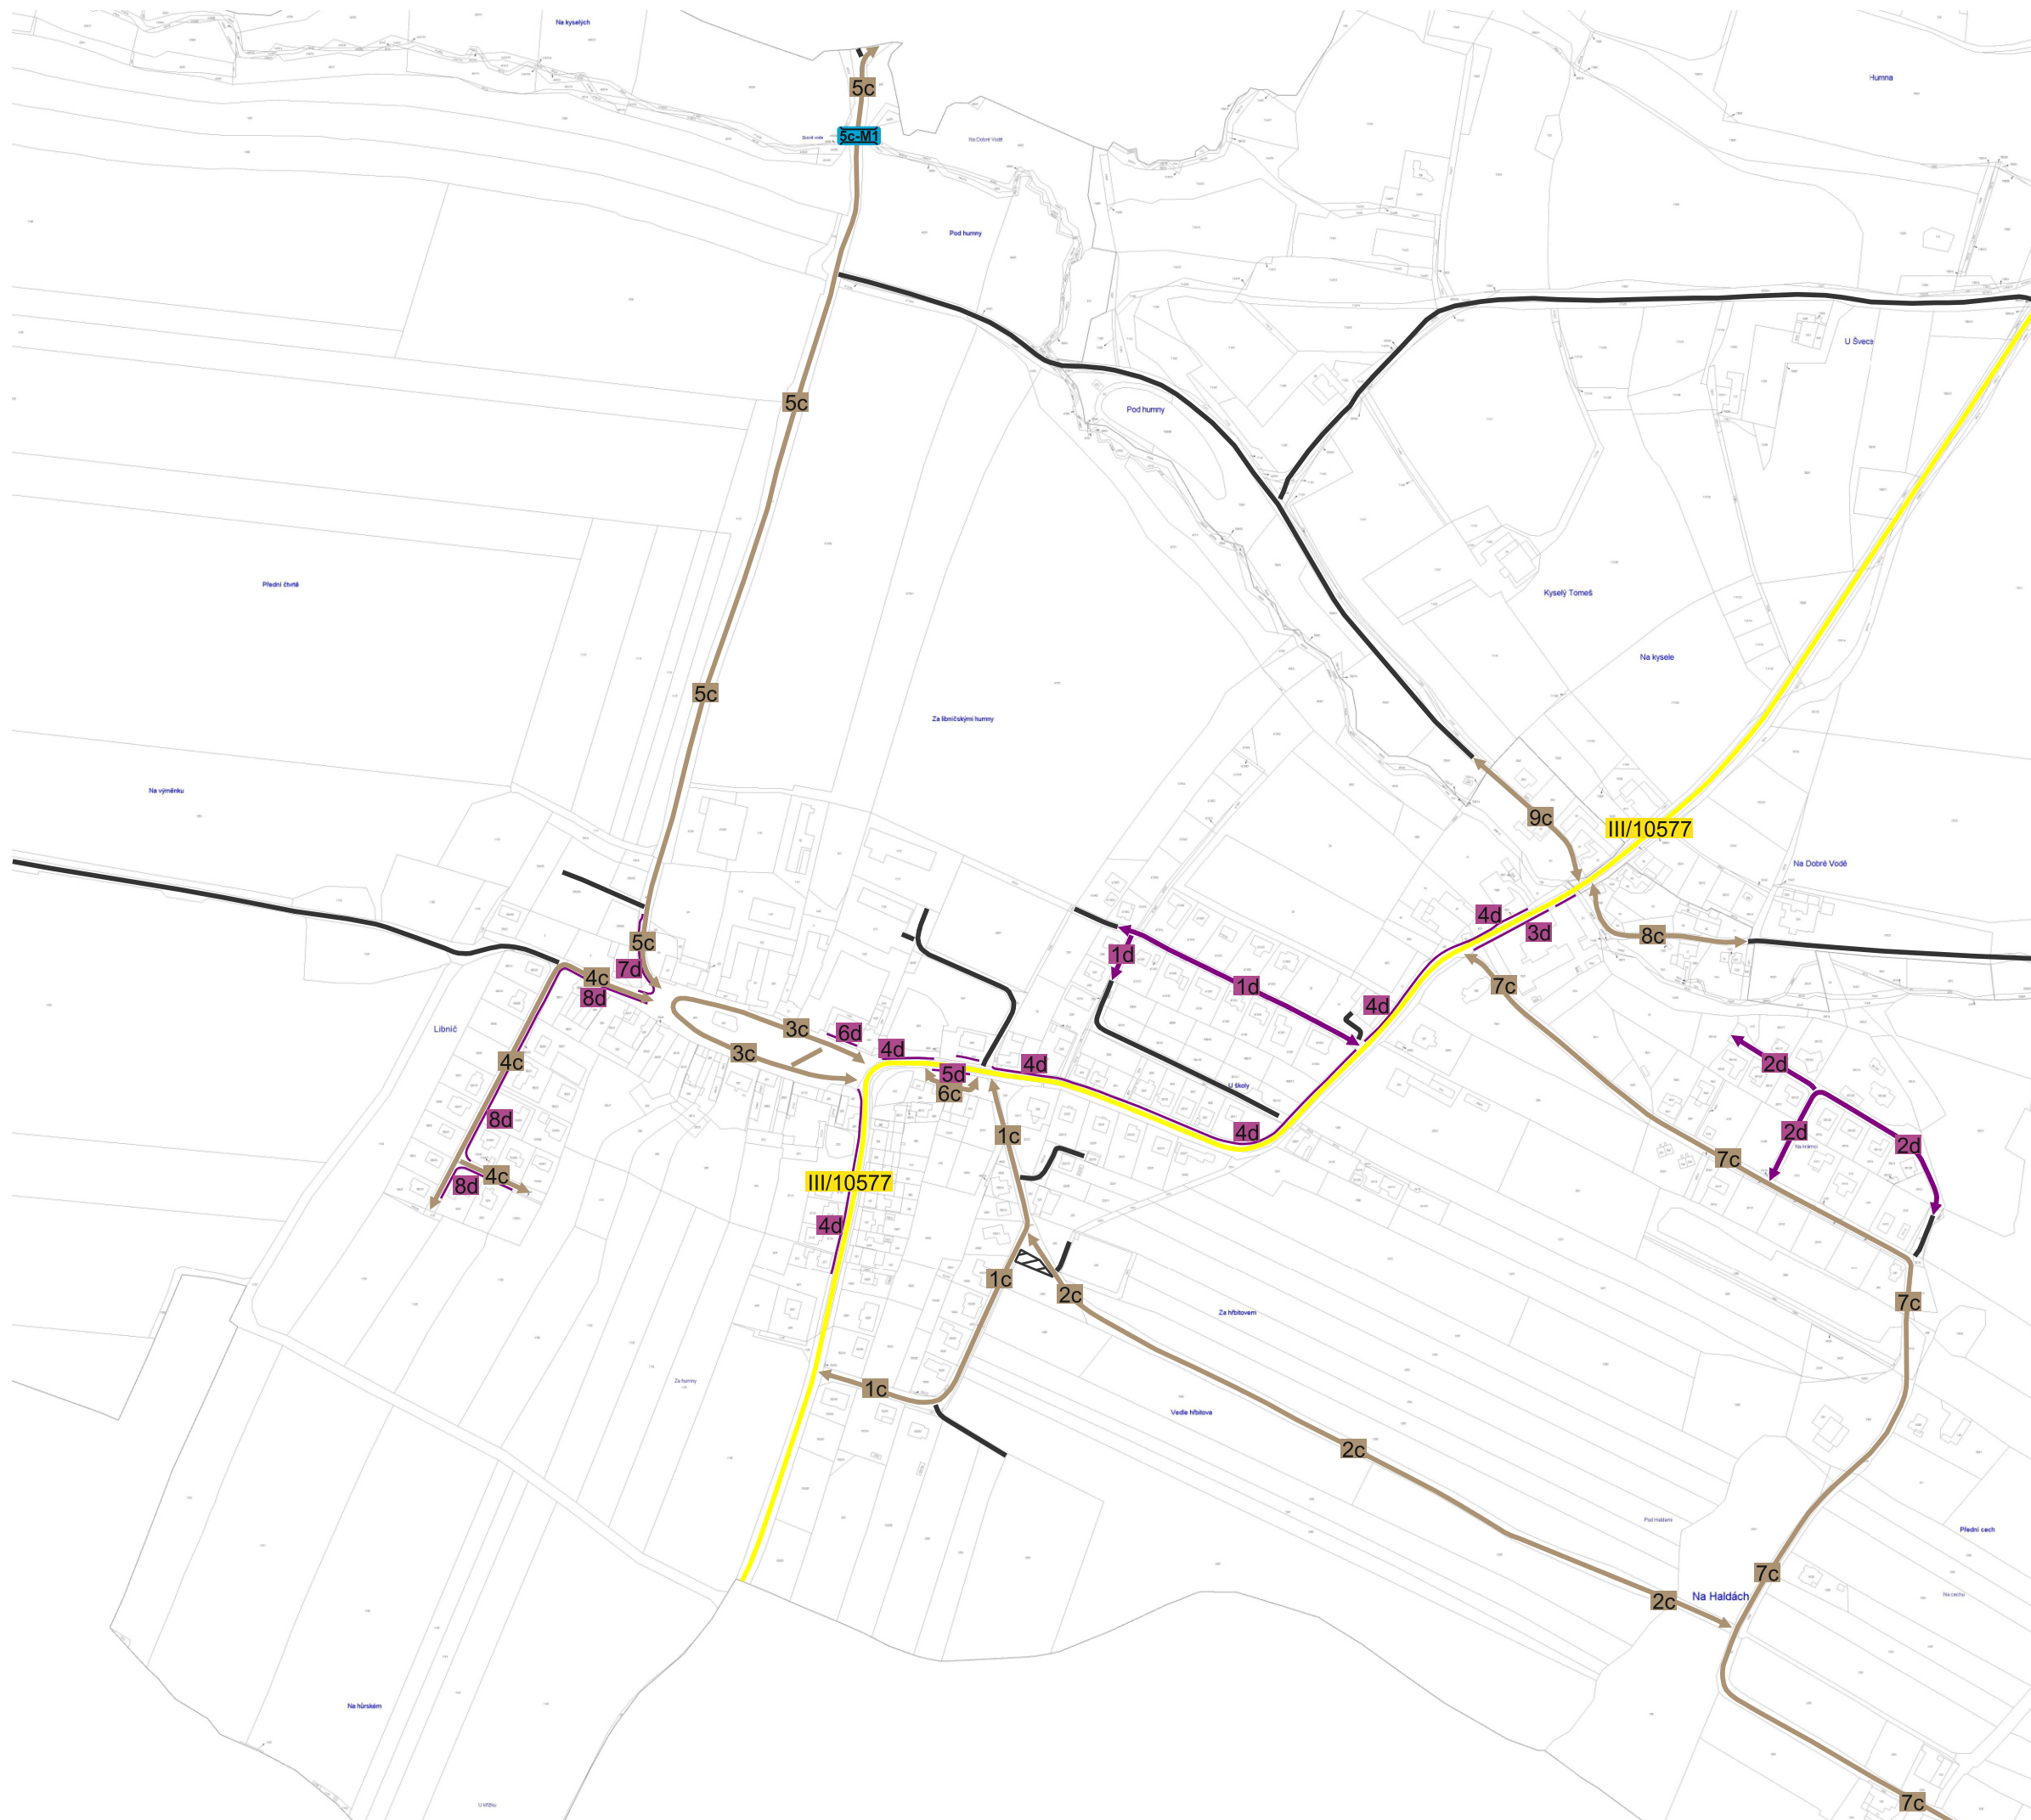


Obec Libnič

Pasport místních komunikací

Legenda:

komunikací:

 -  1c místní komunikace III. třídy
-  1d místní komunikace IV. třídy (se smíšeným provozem)
-  3d místní komunikace IV. třídy (nepřístupná provozu silničních motorových vozidel)
-  odstavná/parkovací plocha (katagorie dle příslušné barvy)
-  III/1801 silnice III. třídy
-  účelová komunikace

objektů:

-  1c-M1 most

1 : 5 000 (2)

Obec Libnič

místní část Jelmo

Pasport místních komunikací

Legenda:

komunikací:

-  místní komunikace III. třídy
-  místní komunikace IV. třídy (se smíšeným provozem)
-  místní komunikace IV. třídy (nepřístupná provozu silničních motorových vozidel)
-  odstavná/parkovací plocha (kategorie dle příslušné barvy)
-  silnice III. třídy
-  účelová komunikace

objektů:

-  most

1 : 5 000 (3)

pasProRea
PD

Obec Libnič

Pasport místních komunikací


Legenda:

komunikací:

-  místní komunikace III. třídy
-  místní komunikace IV. třídy (se smíšeným provozem)
-  místní komunikace IV. třídy (nepřístupná provozu silničních motorových vozidel)
-  odstavná/parkovací plocha (kategorie dle příslušné barvy)
-  silnice III. třídy
-  účelová komunikace

objektů:

-  most

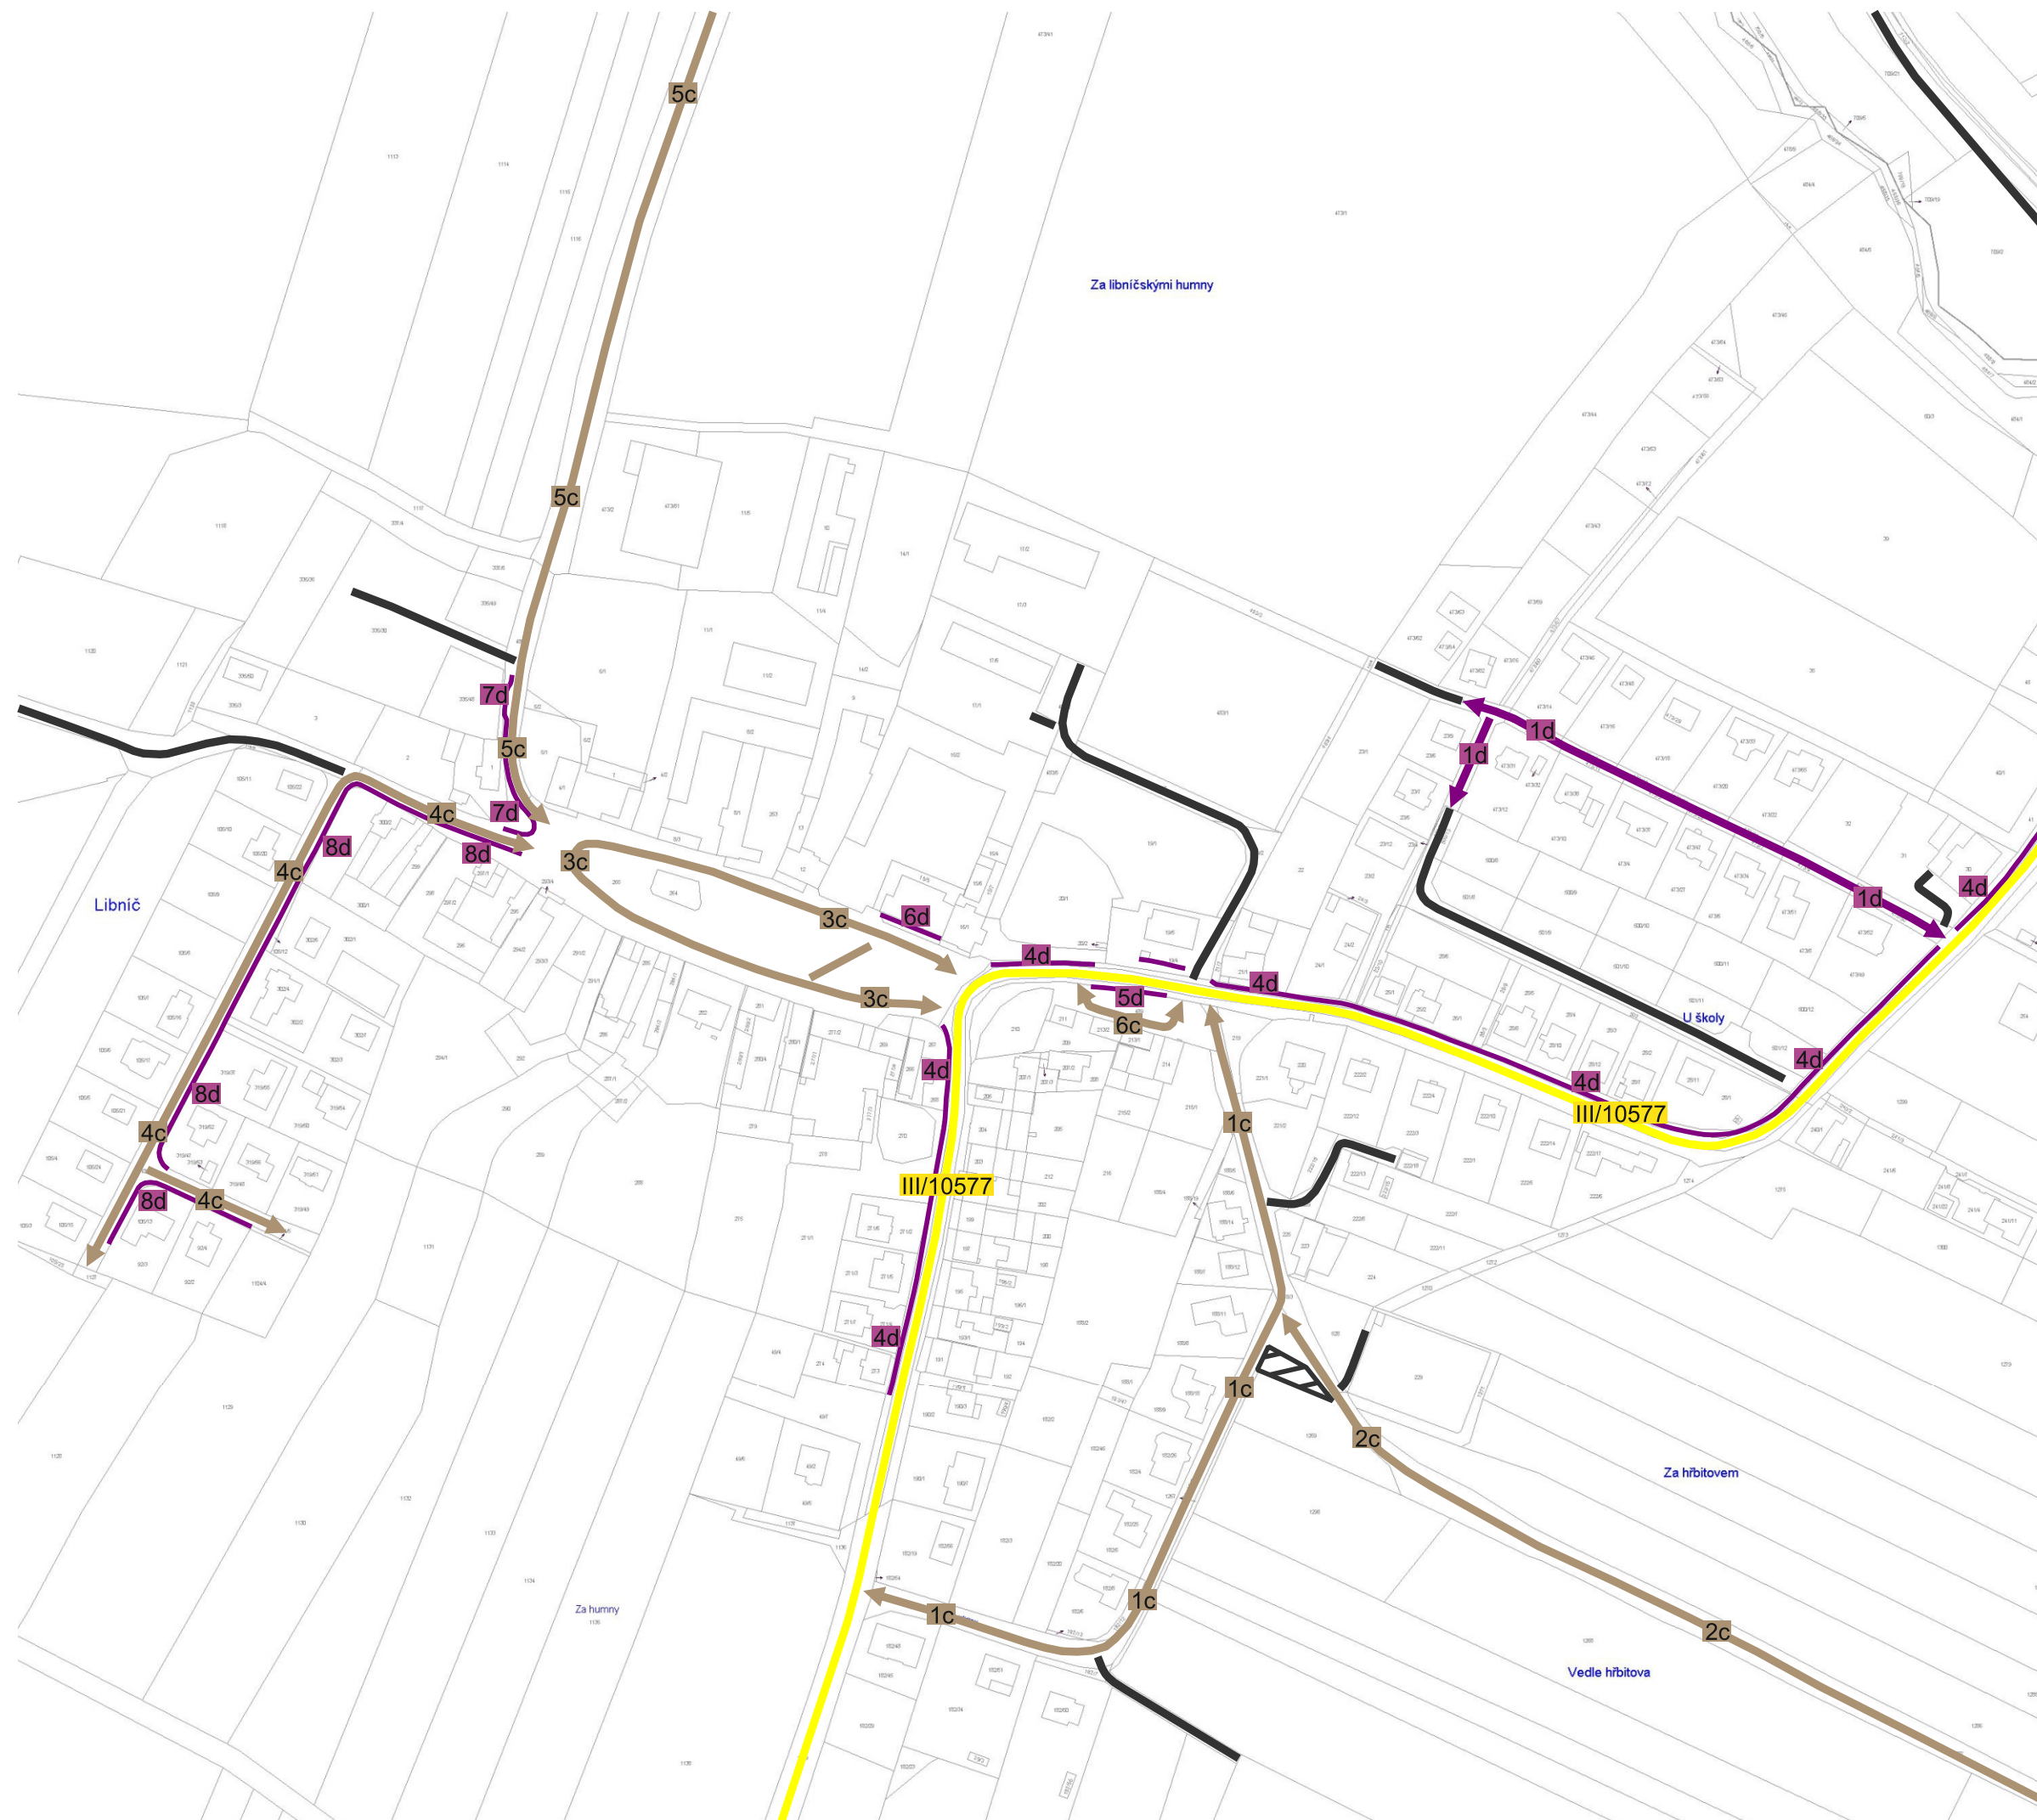

1 : 2 500 (1)


pasProRea
PD

Obec Libníč

Pasport místních komunikací

Legenda:

komunikací:

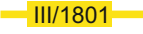
-  místní komunikace III. třídy
-  místní komunikace IV. třídy (se smíšeným provozem)
-  místní komunikace IV. třídy (nepřístupná provozu silničních motorových vozidel)
-  odstavná/parkovací plocha (kategorie dle příslušné barvy)
-  silnice III. třídy
-  účelová komunikace

objektů:

-  most

1 : 2 500 (2)

pasProRea
PD

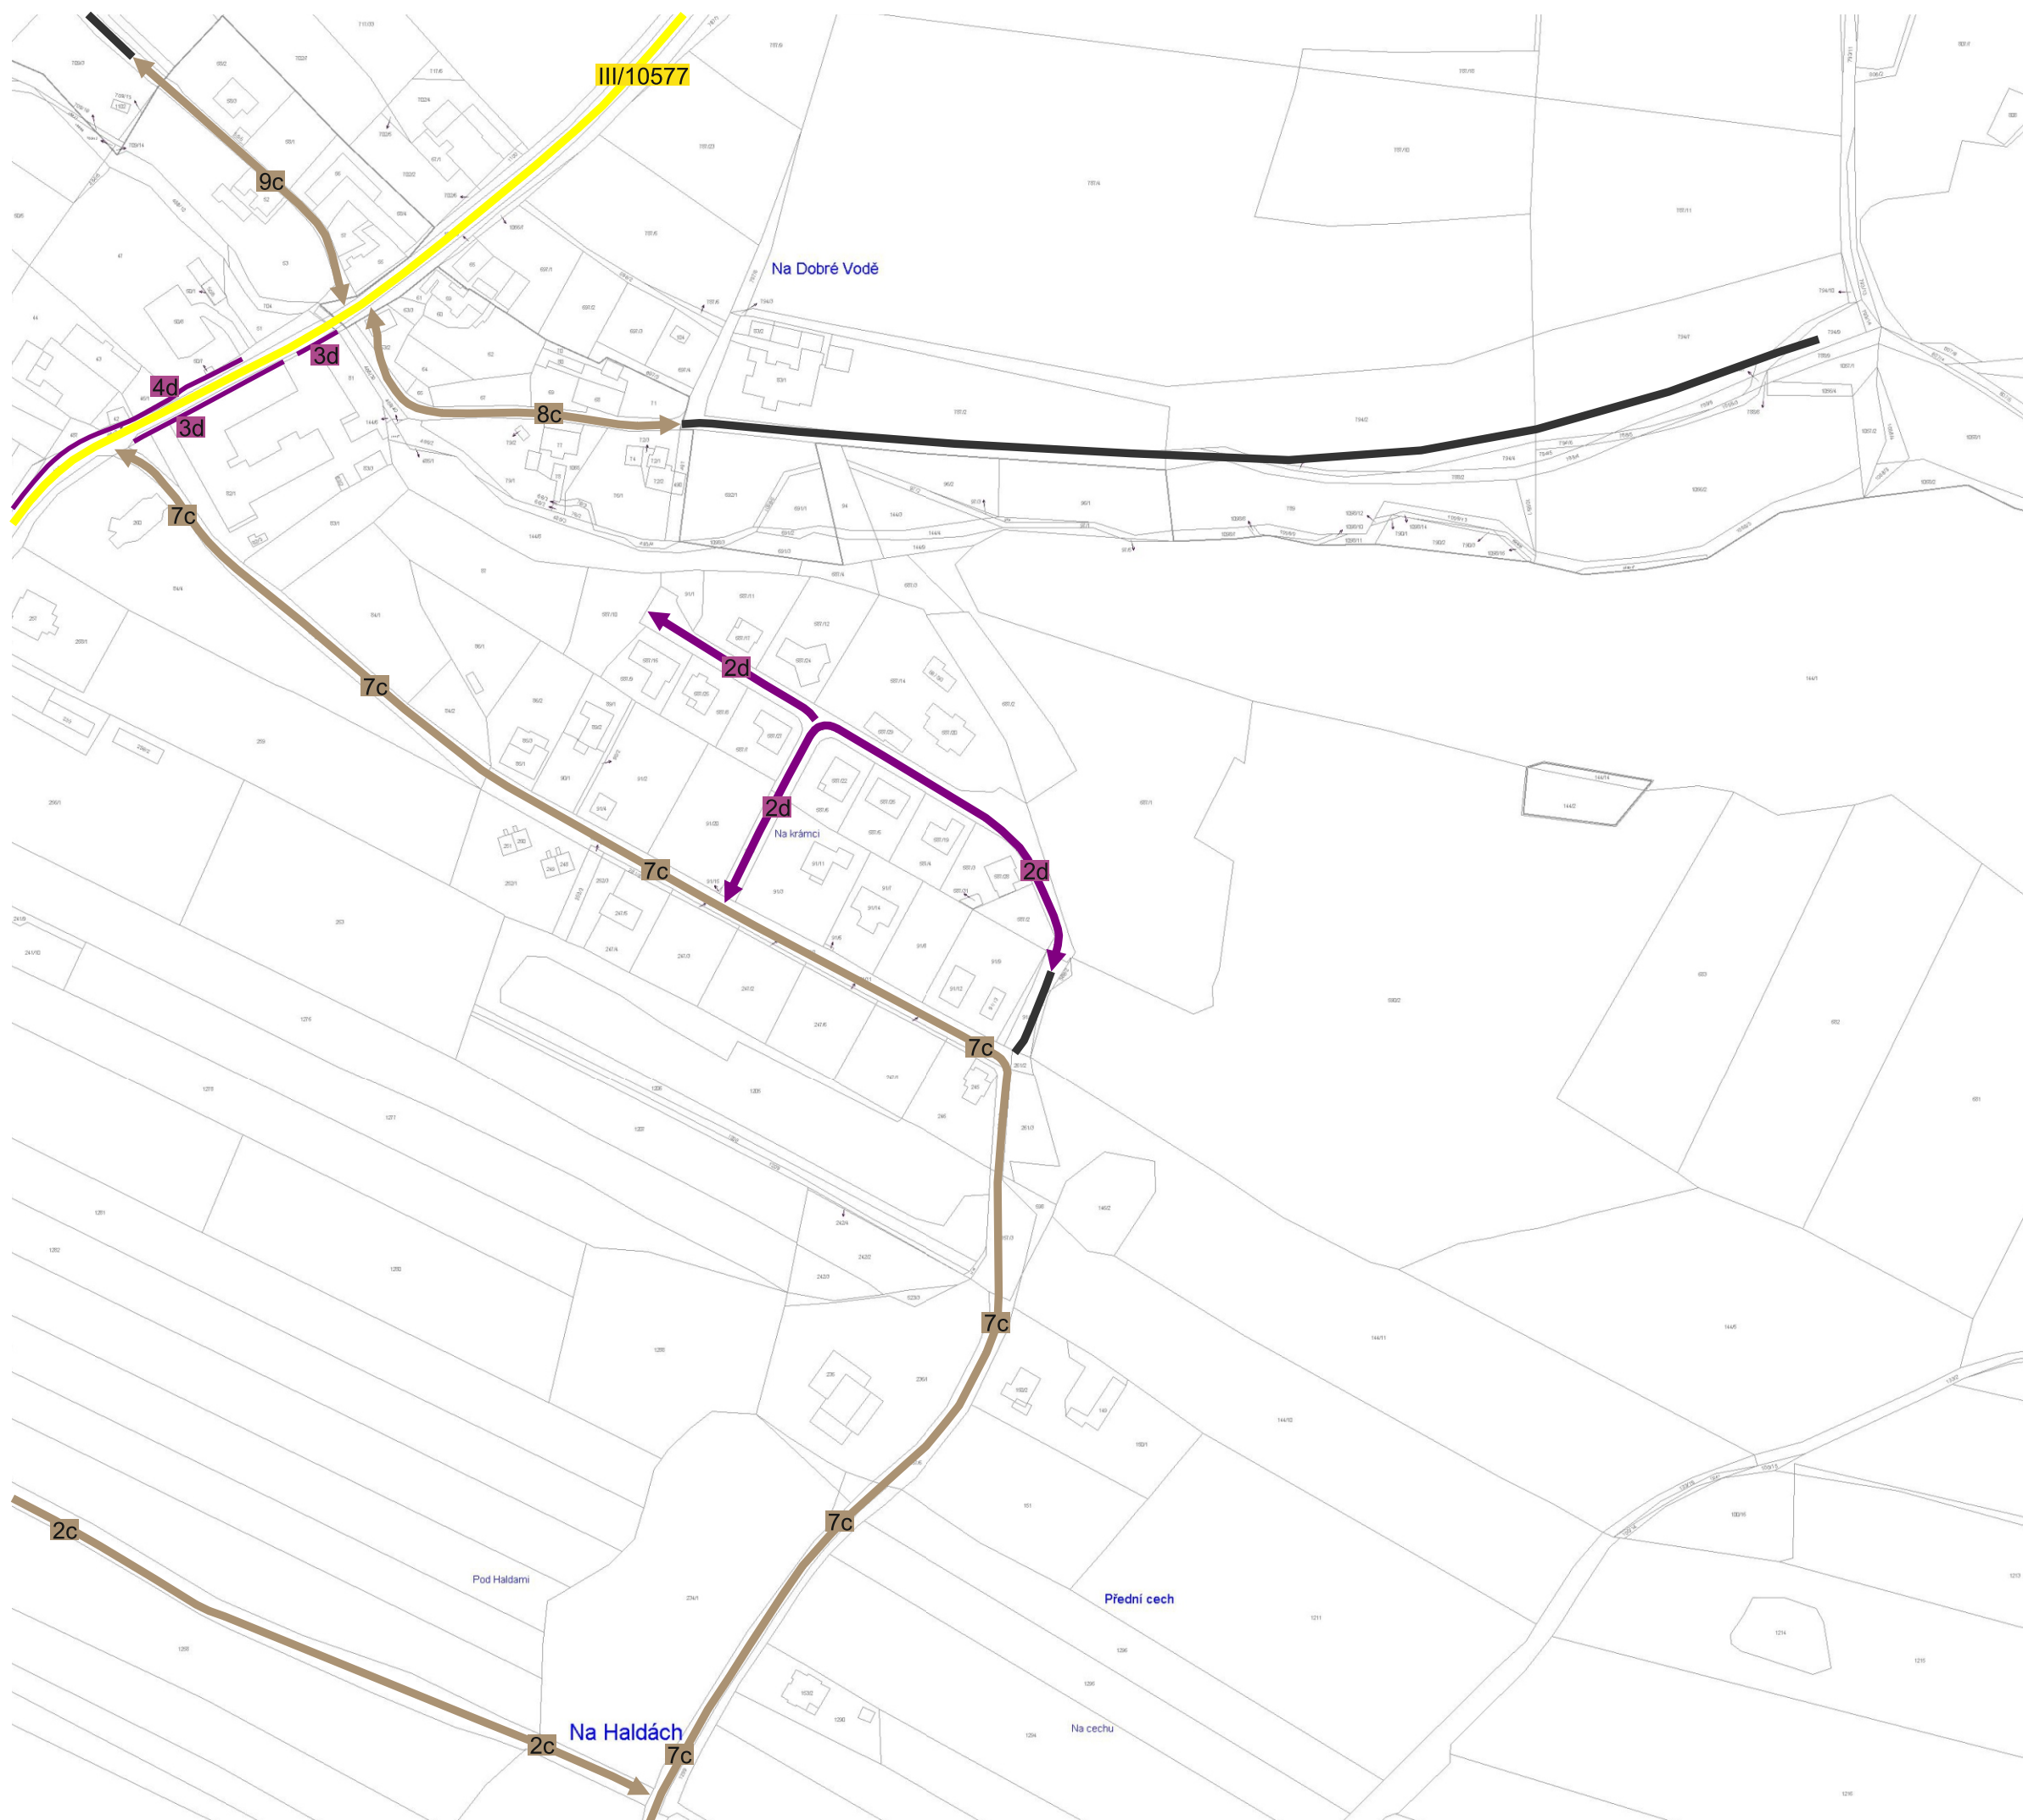


Obec Libnič

místní část Jelmo

Pasport místních komunikací

Legenda:

komunikací:

 -  1c místní komunikace III. třídy
-  1d místní komunikace IV. třídy (se smíšeným provozem)
-  3d místní komunikace IV. třídy (nepřístupná provozu silničních motorových vozidel)
-  odstavná/parkovací plocha (kategorie dle příslušné barvy)
-  III/1801 silnice III. třídy
-  účelová komunikace

objektů:

-  1c-M1 most

1 : 2 500 (3)

pasProRea
PD

