


**PASPORT MÍSTNÍCH KOMUNIKACÍ
OBCE LIBNÍČ**

**PŘÍLOHA č. 1
PLÁN ZIMNÍ ÚDRŽBY
GRAFICKÁ ČÁST**

PasProRea PD s. r. o.,
Homole 198, 370 01 Homole
Zpracoval: Tomáš David
Kontroloval: Michal Šustek

Datum: Září 2020
doplnění - Říjen 2024

Přehledka

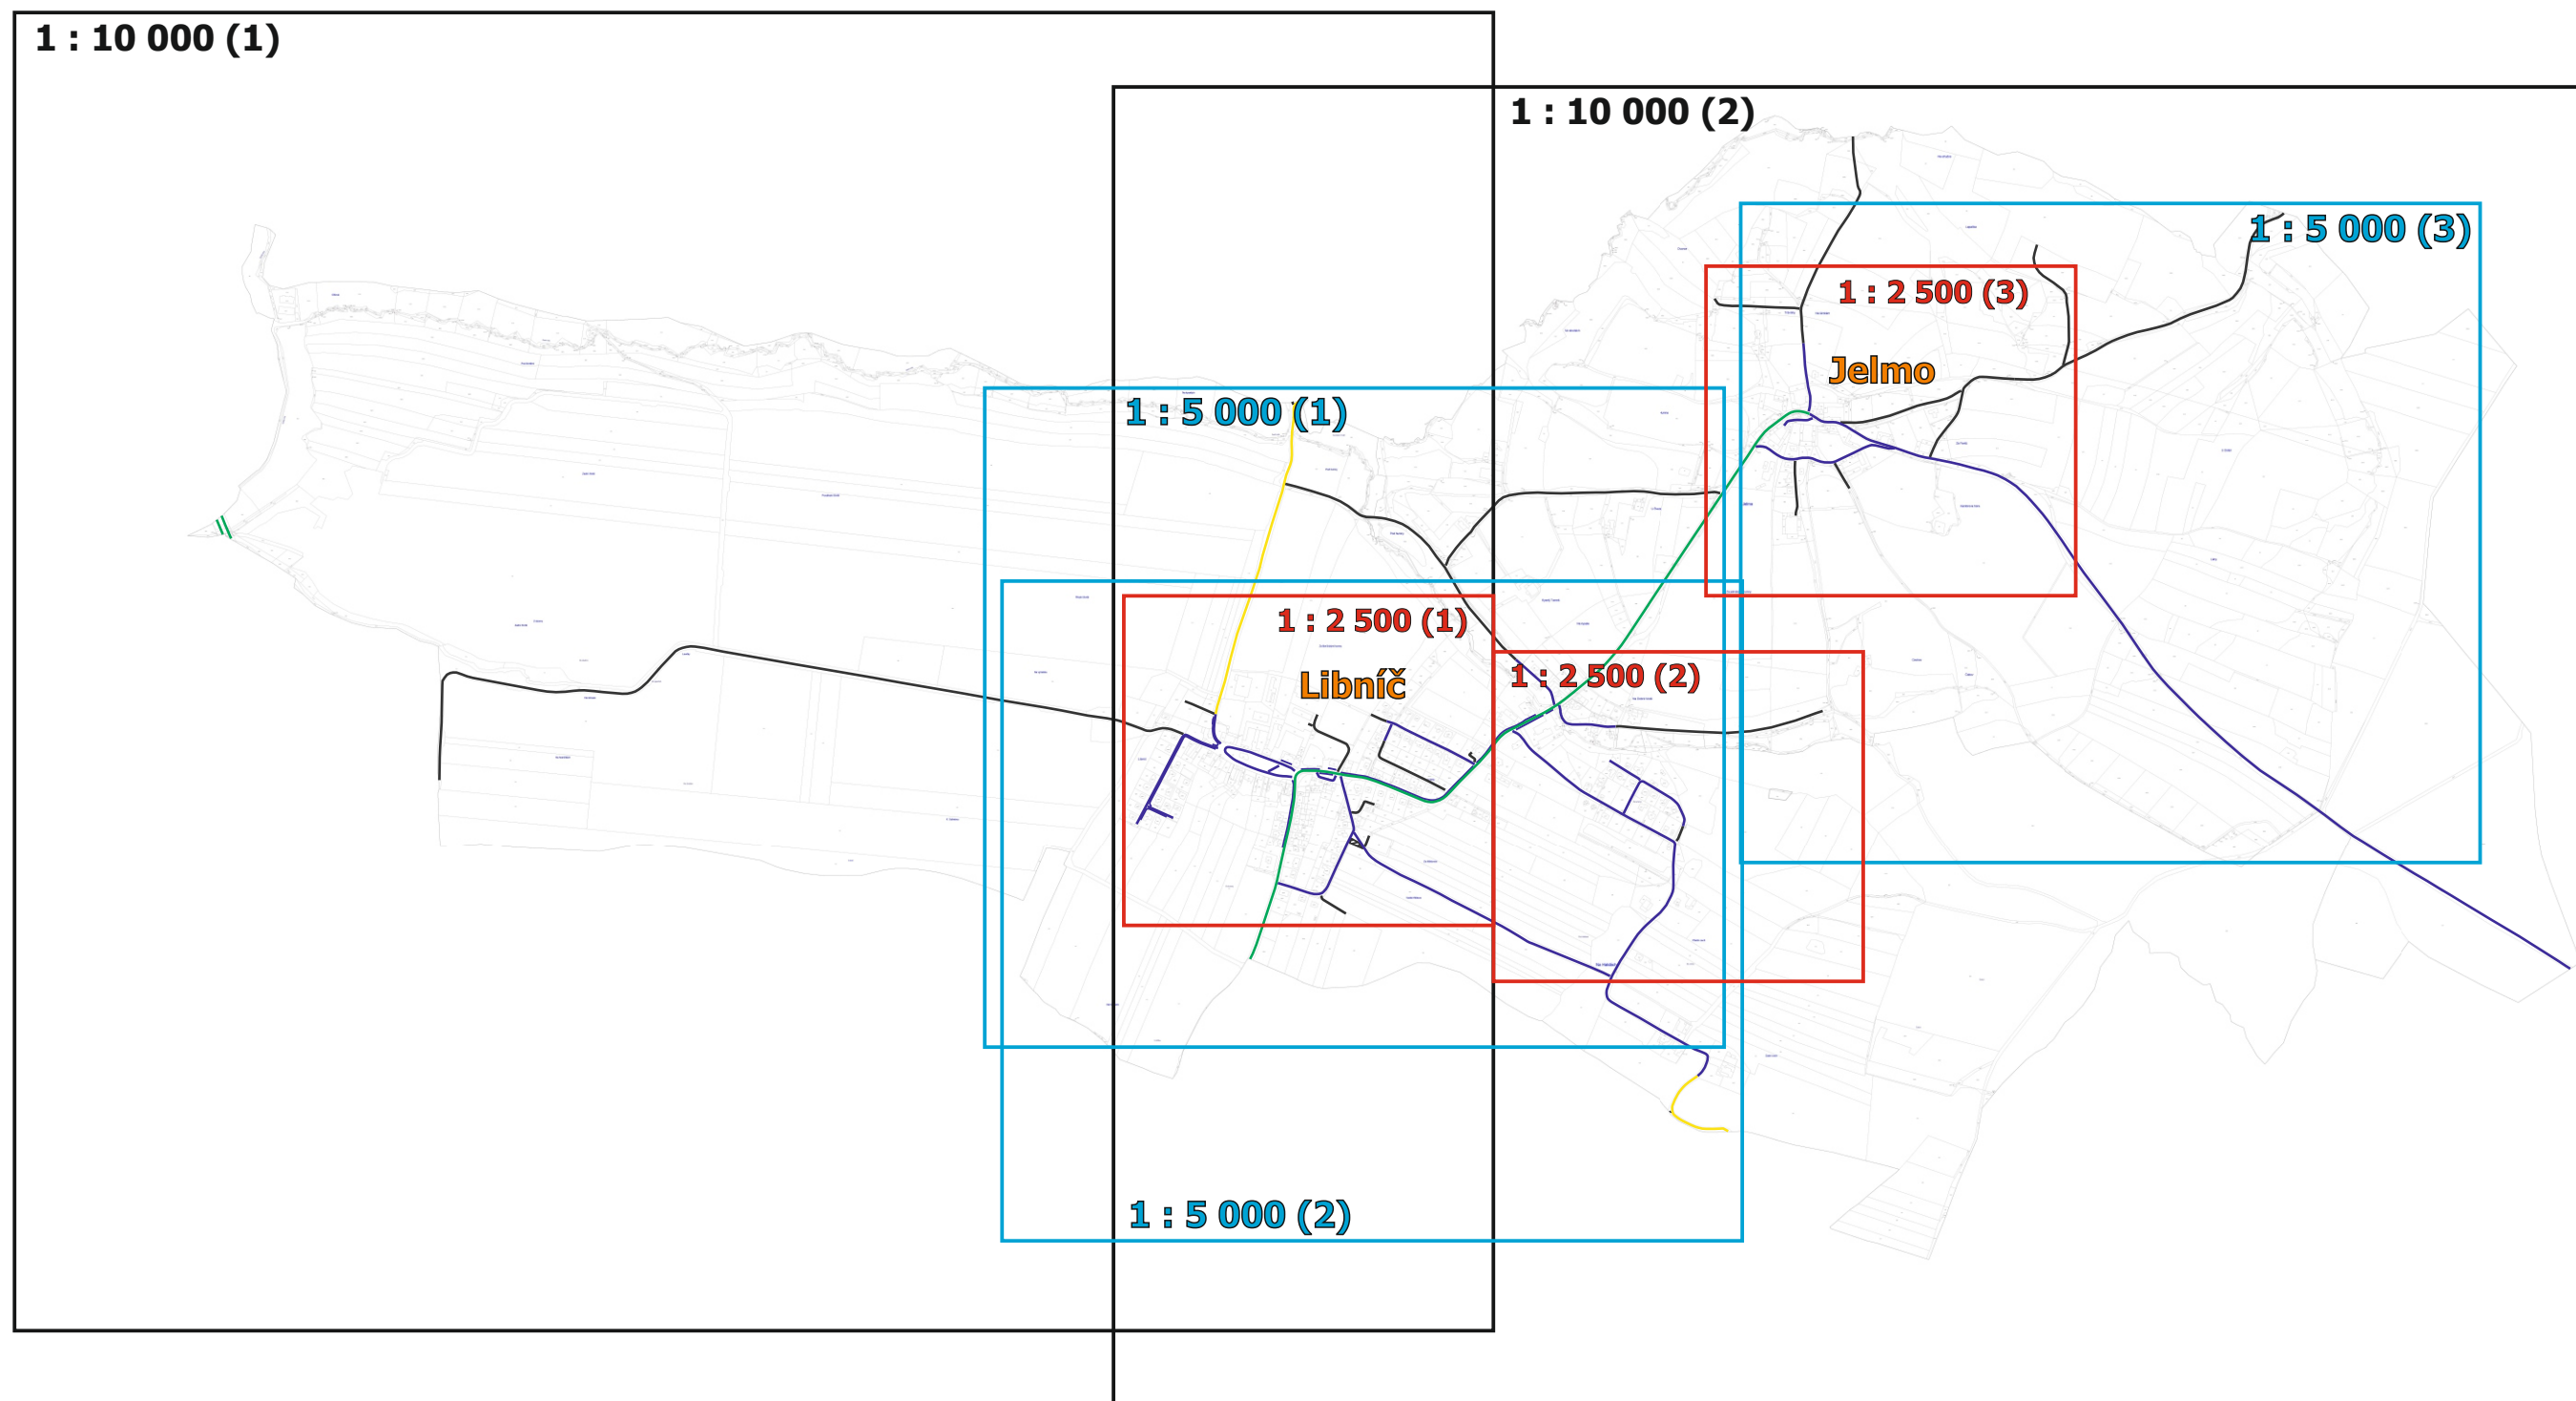



Legenda:

údržby:

- údržba jinými subjekty
- I. pořadí - do 4 hodin
- II. pořadí - do 12 hodin
- III. pořadí - do 48 hodin
- neudržovaná

1 : 10 000 (1)

Obec Libnič a místní část Jelmo


Pasport místních komunikací

Příloha č. 1
Plán zimní údržby

Legenda:

údržby:

- údržba jinými subjekty
- I. pořadí - do 4 hodin
- II. pořadí - do 12 hodin
- III. pořadí - do 48 hodin
- neudržovaná

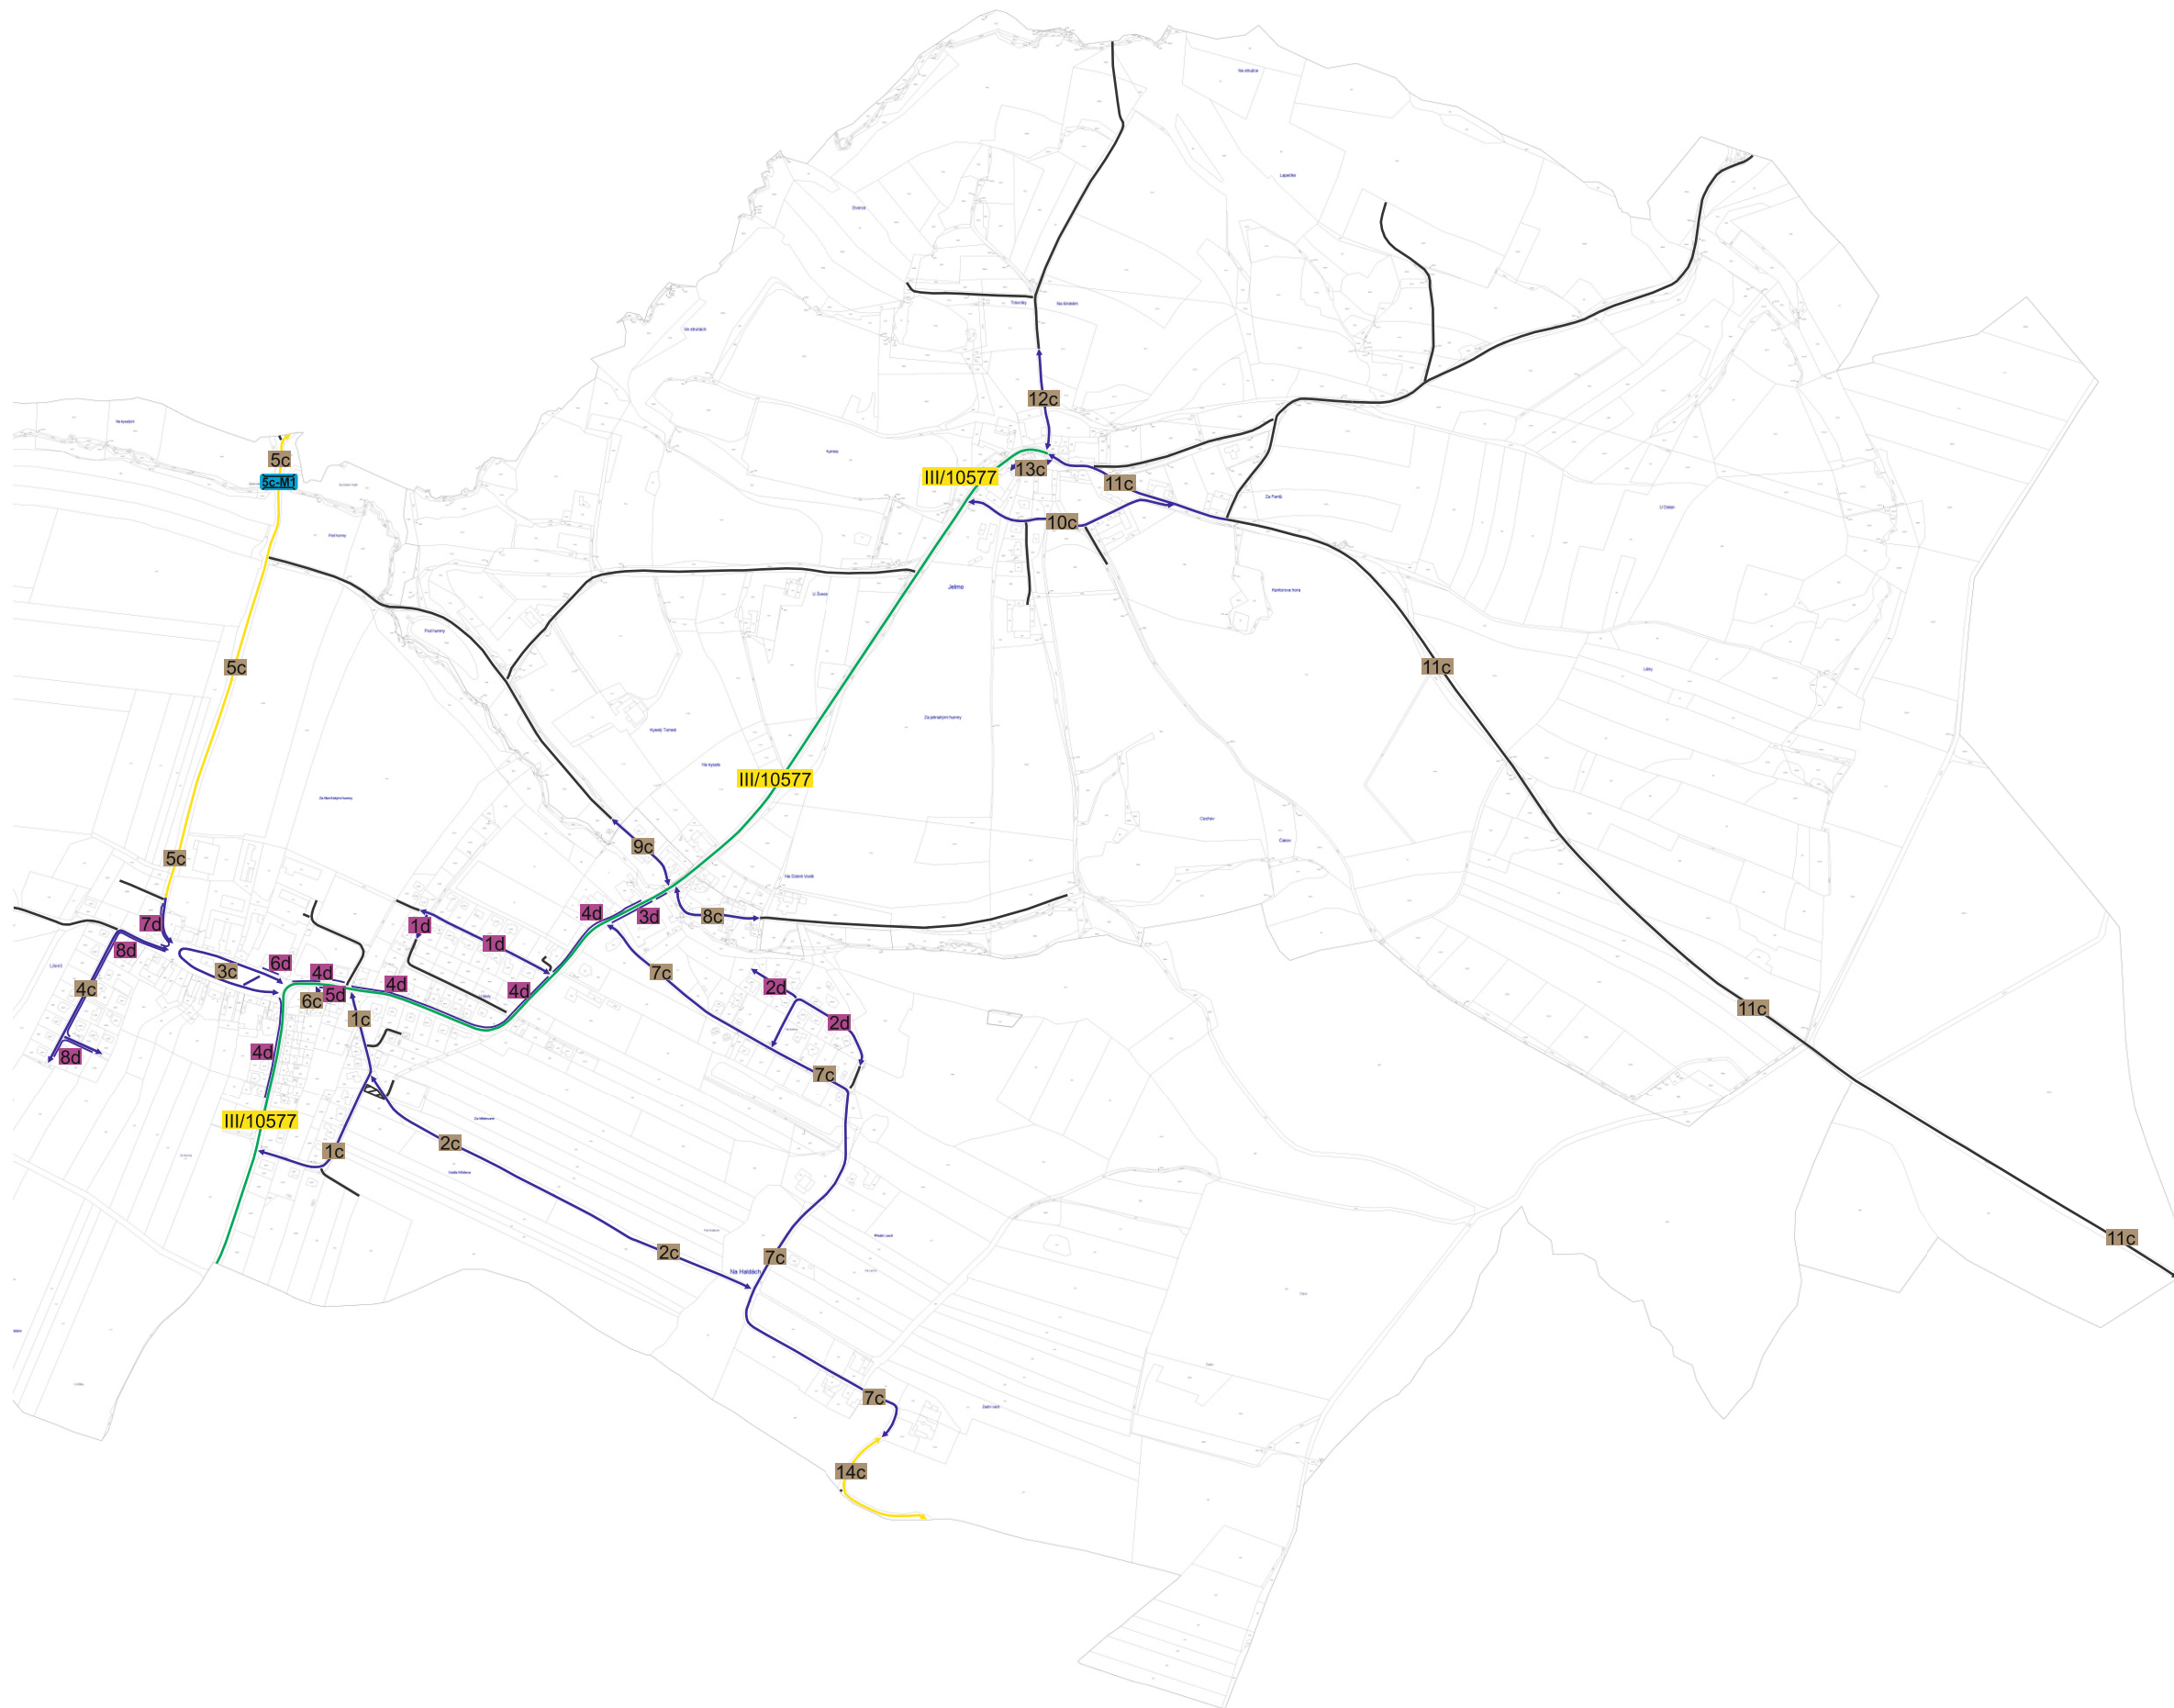

1 : 10 000 (2)

Příloha č. 1 Plán zimní údržby

Legenda:

údržby:

- údržba jinými subjekty
- I. pořadí - do 4 hodin
- II. pořadí - do 12 hodin
- III. pořadí - do 48 hodin
- neudržovaná

1 : 5 000 (1)

Legenda:

údržba jinými subjekty

I. pořadí - do 4 hodin

II. pořadí - do 12 hodin

III. pořadí - do 48 hodin

neudržovaná

1 : 5 000 (2)

Příloha č. 1
Plán zimní údržby

Legenda:

údržby:

- údržba jinými subjekty
- I. pořadí - do 4 hodin
- II. pořadí - do 12 hodin
- III. pořadí - do 48 hodin
- neudržovaná



1 : 5 000 (3)

Obec Libnič


Pasport místních komunikací

Příloha č. 1
Plán zimní údržby

Legenda:

údržby:

- údržba jinými subjekty
- I. pořadí - do 4 hodin
- II. pořadí - do 12 hodin
- III. pořadí - do 48 hodin
- neudržovaná

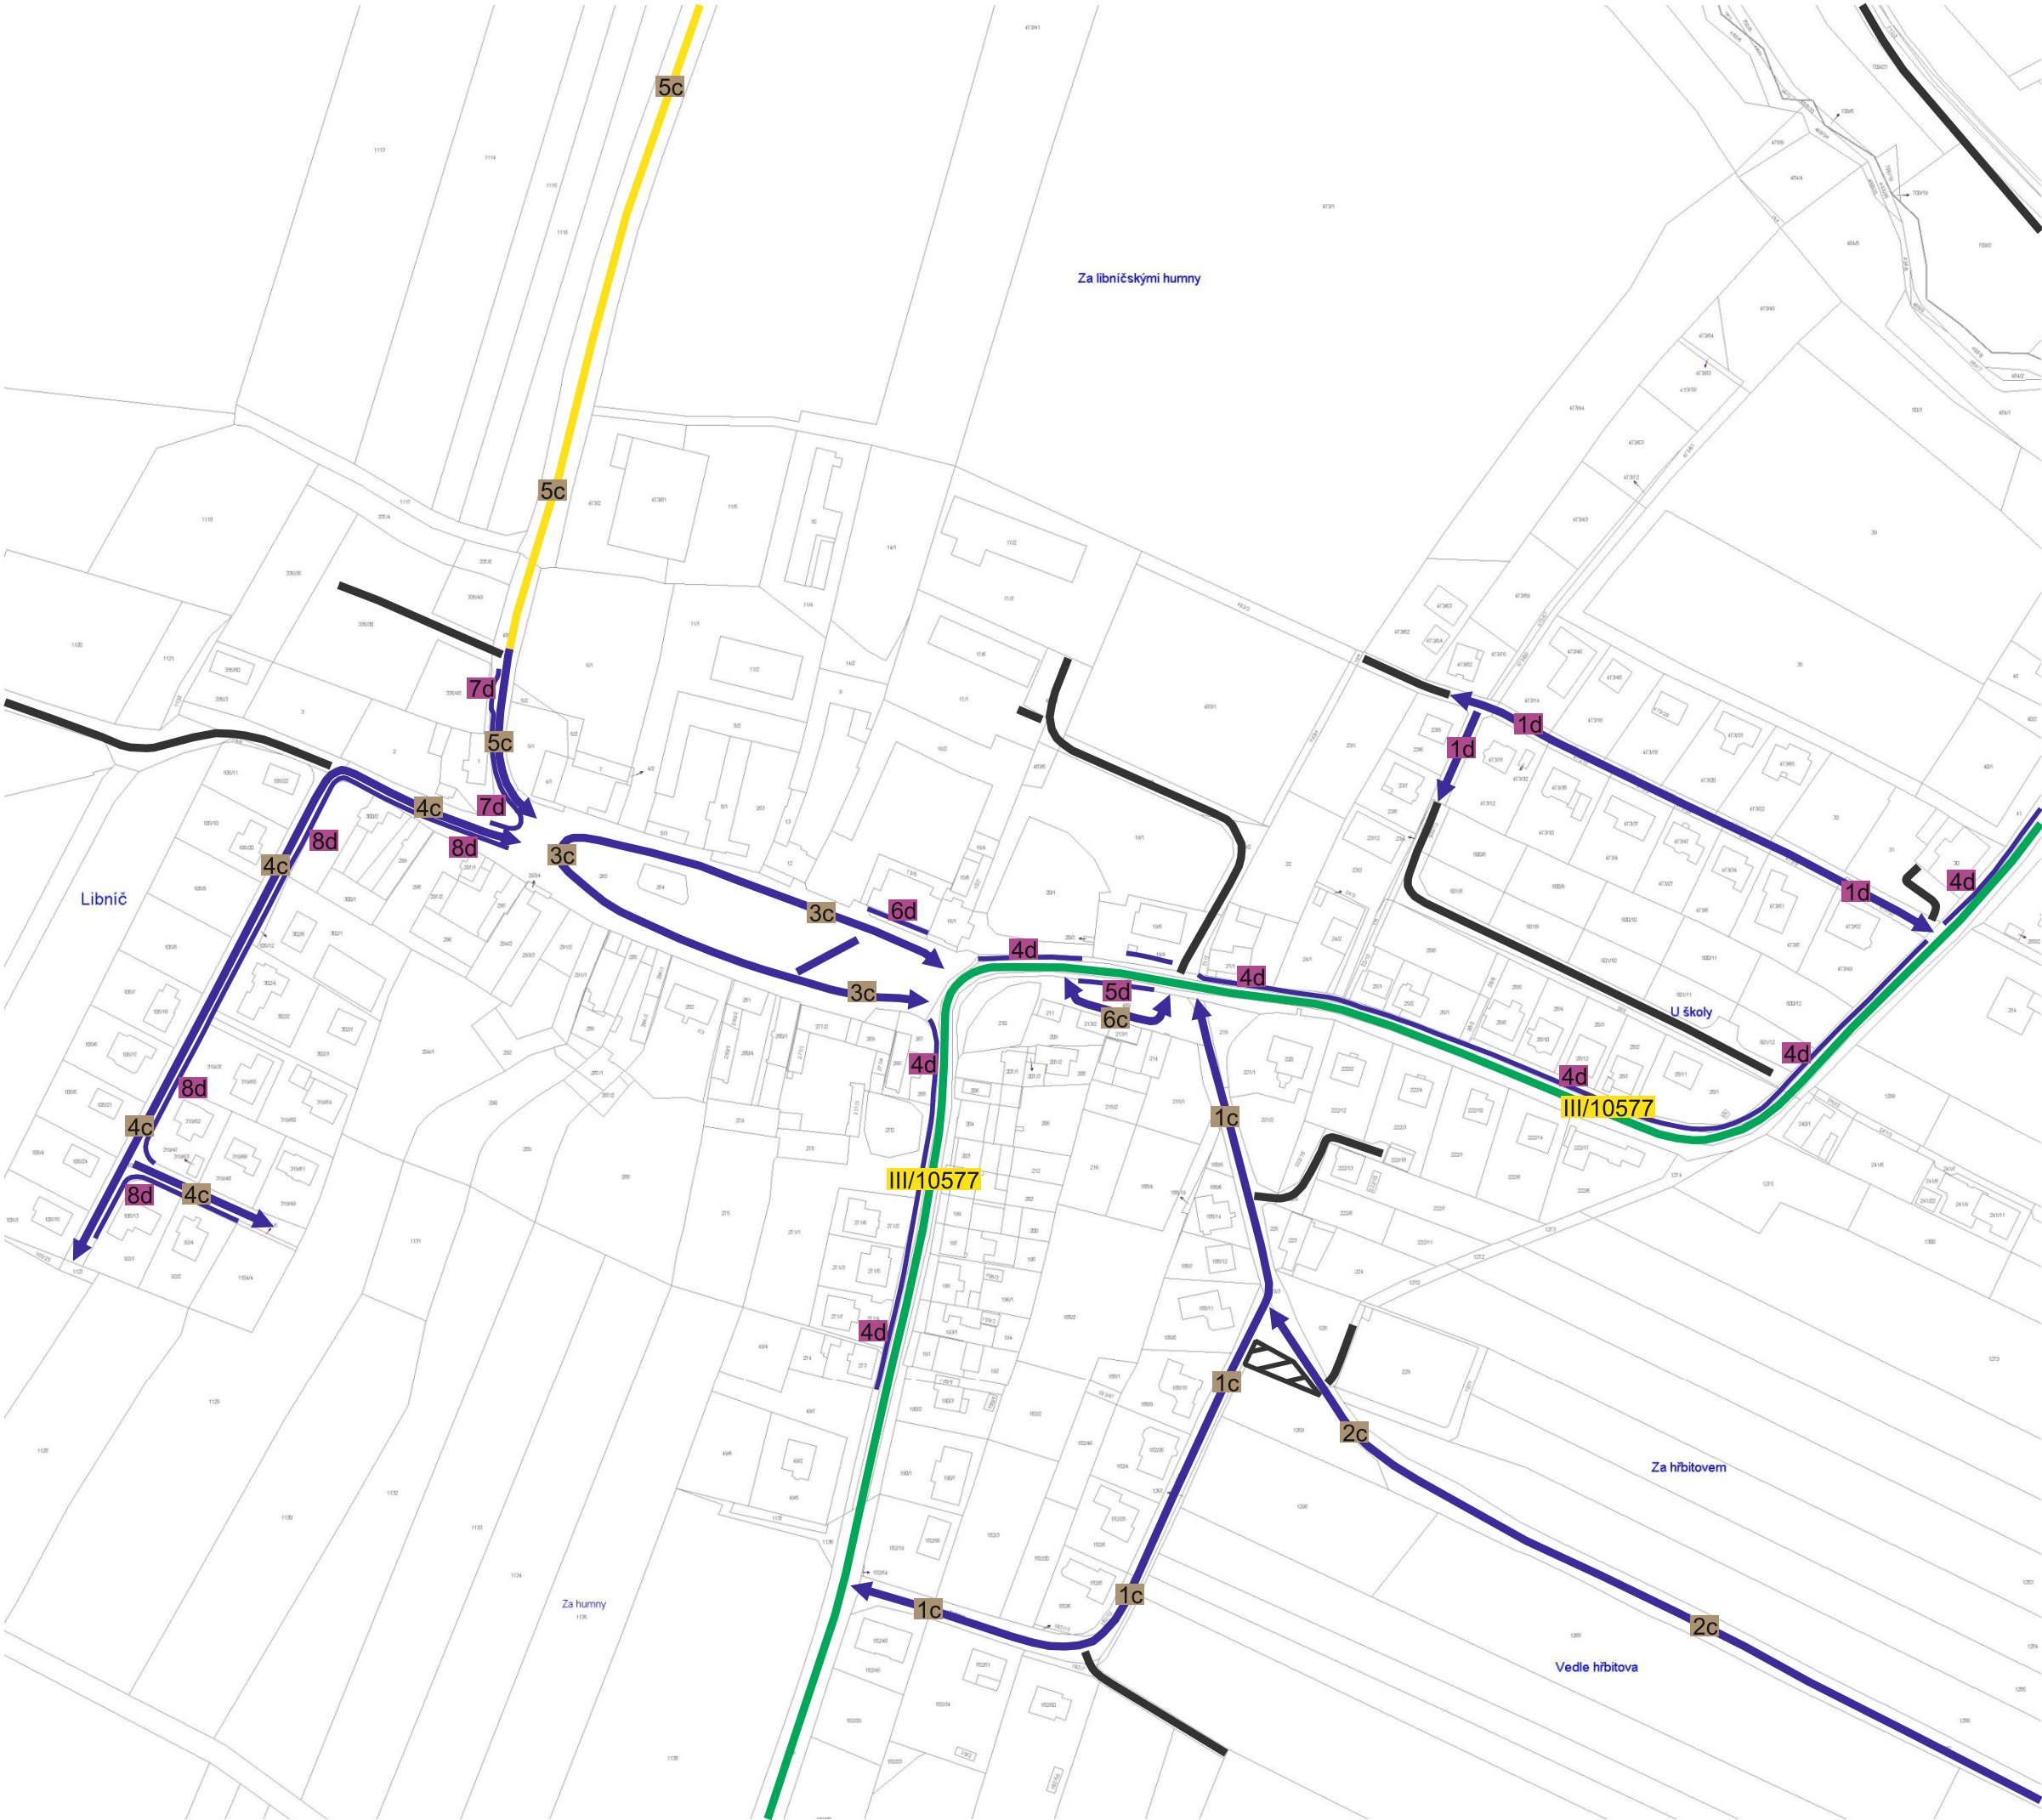

1 : 2 500 (1)

pasProRea
PD

Obec Libnič


Pasport místních komunikací

Příloha č. 1
Plán zimní údržby

Legenda:

údržby:

- údržba jinými subjekty
- I. pořadí - do 4 hodin
- II. pořadí - do 12 hodin
- III. pořadí - do 48 hodin
- neudržovaná

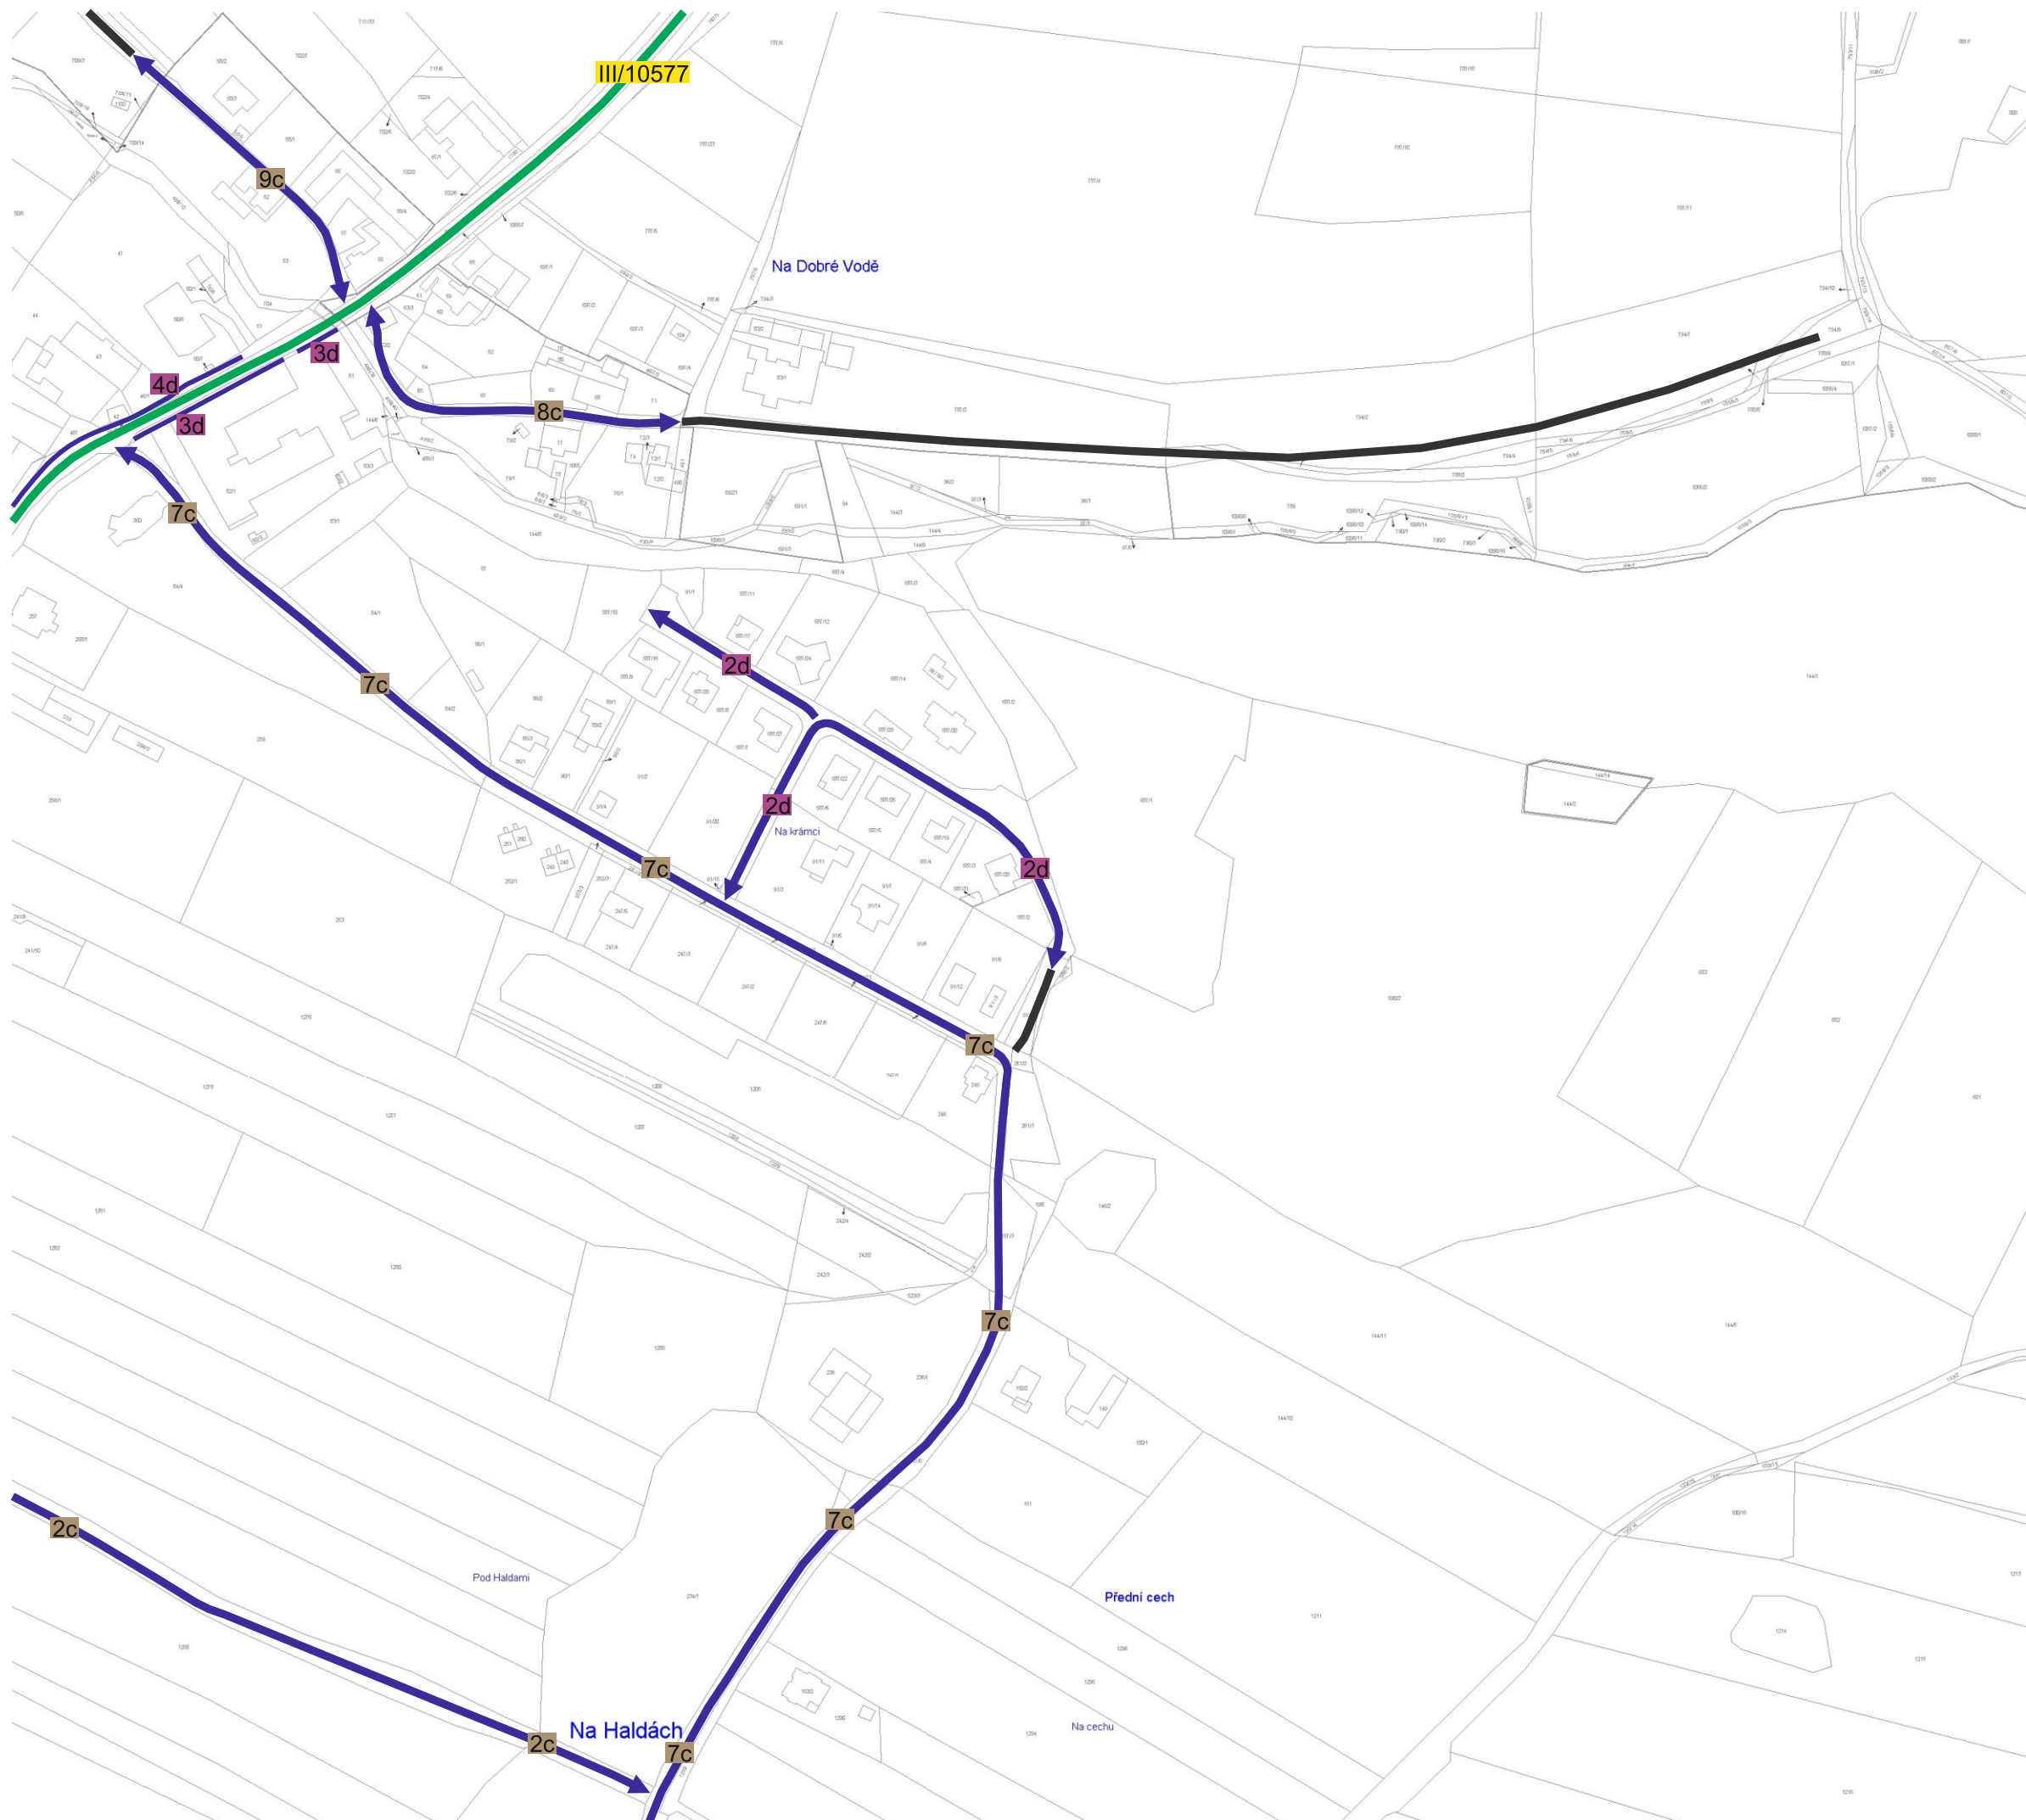

1 : 2 500 (2)

pasProRea
PD

Obec Libnič

místní část Jelmo


Pasport místních komunikací

Příloha č. 1
Plán zimní údržby

Legenda:

údržby:

- údržba jinými subjekty
- I. pořadí - do 4 hodin
- II. pořadí - do 12 hodin
- III. pořadí - do 48 hodin
- neudržovaná

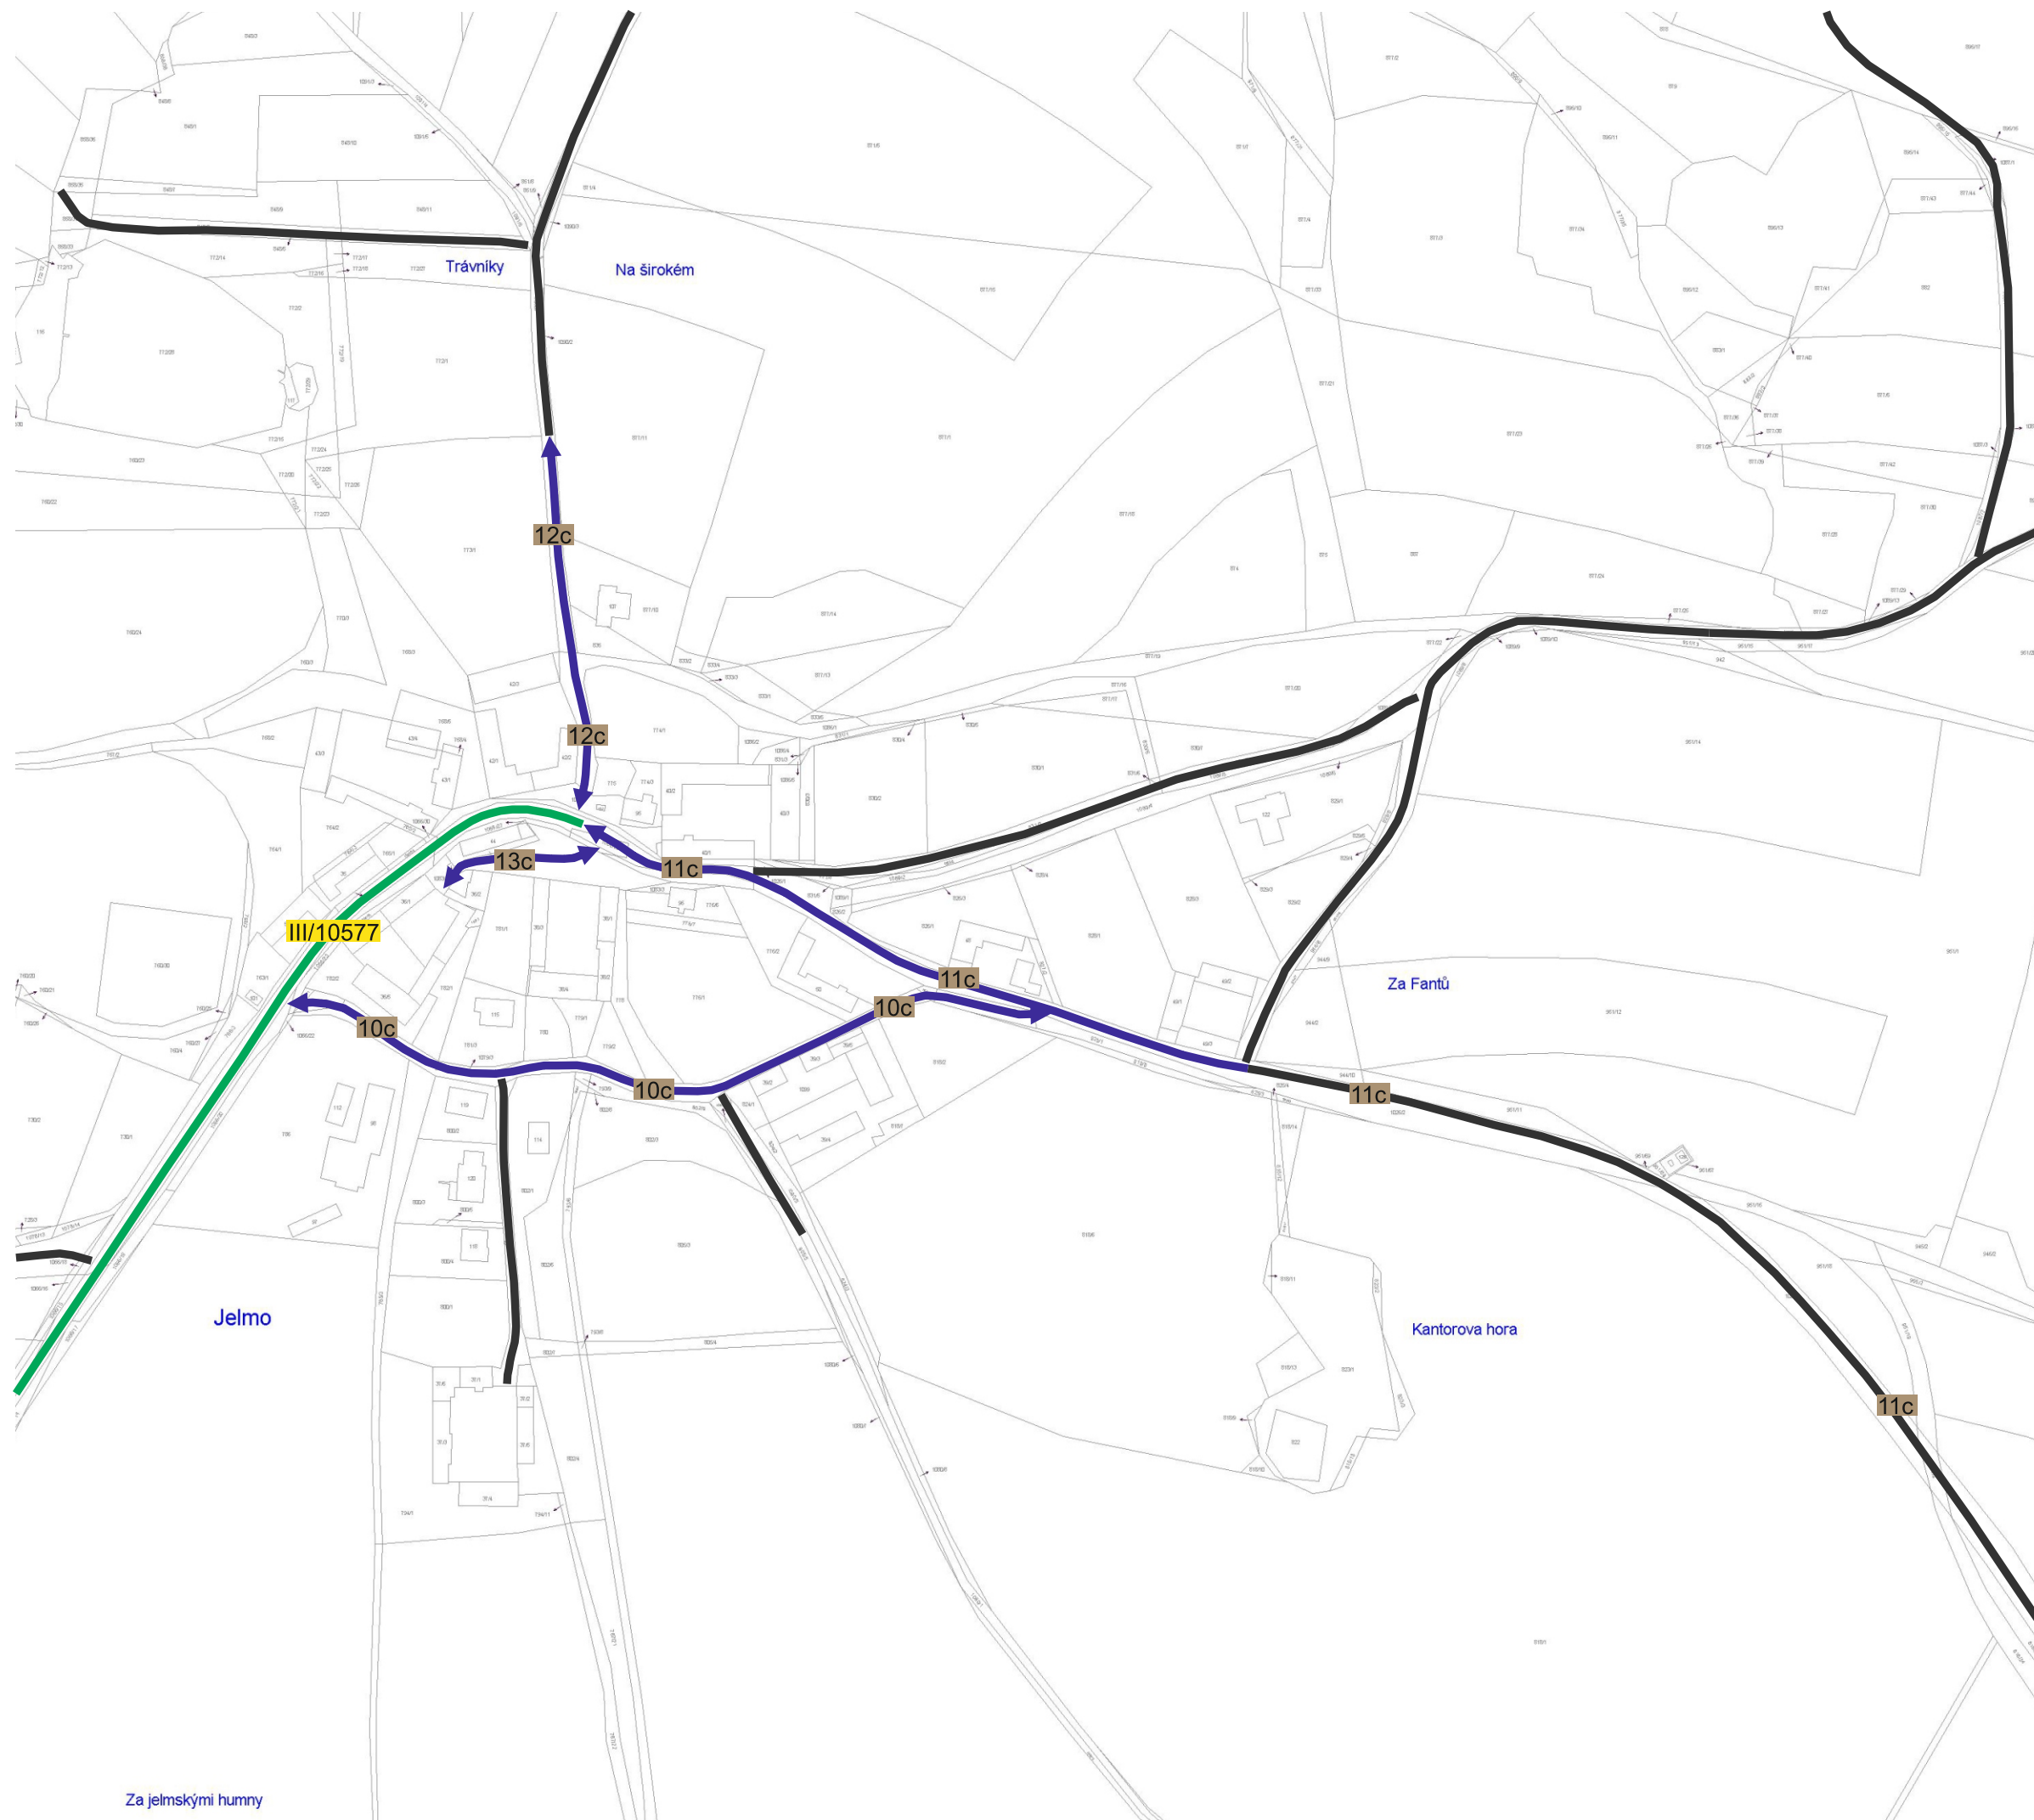

1 : 2 500 (3)

pasProRea
PD