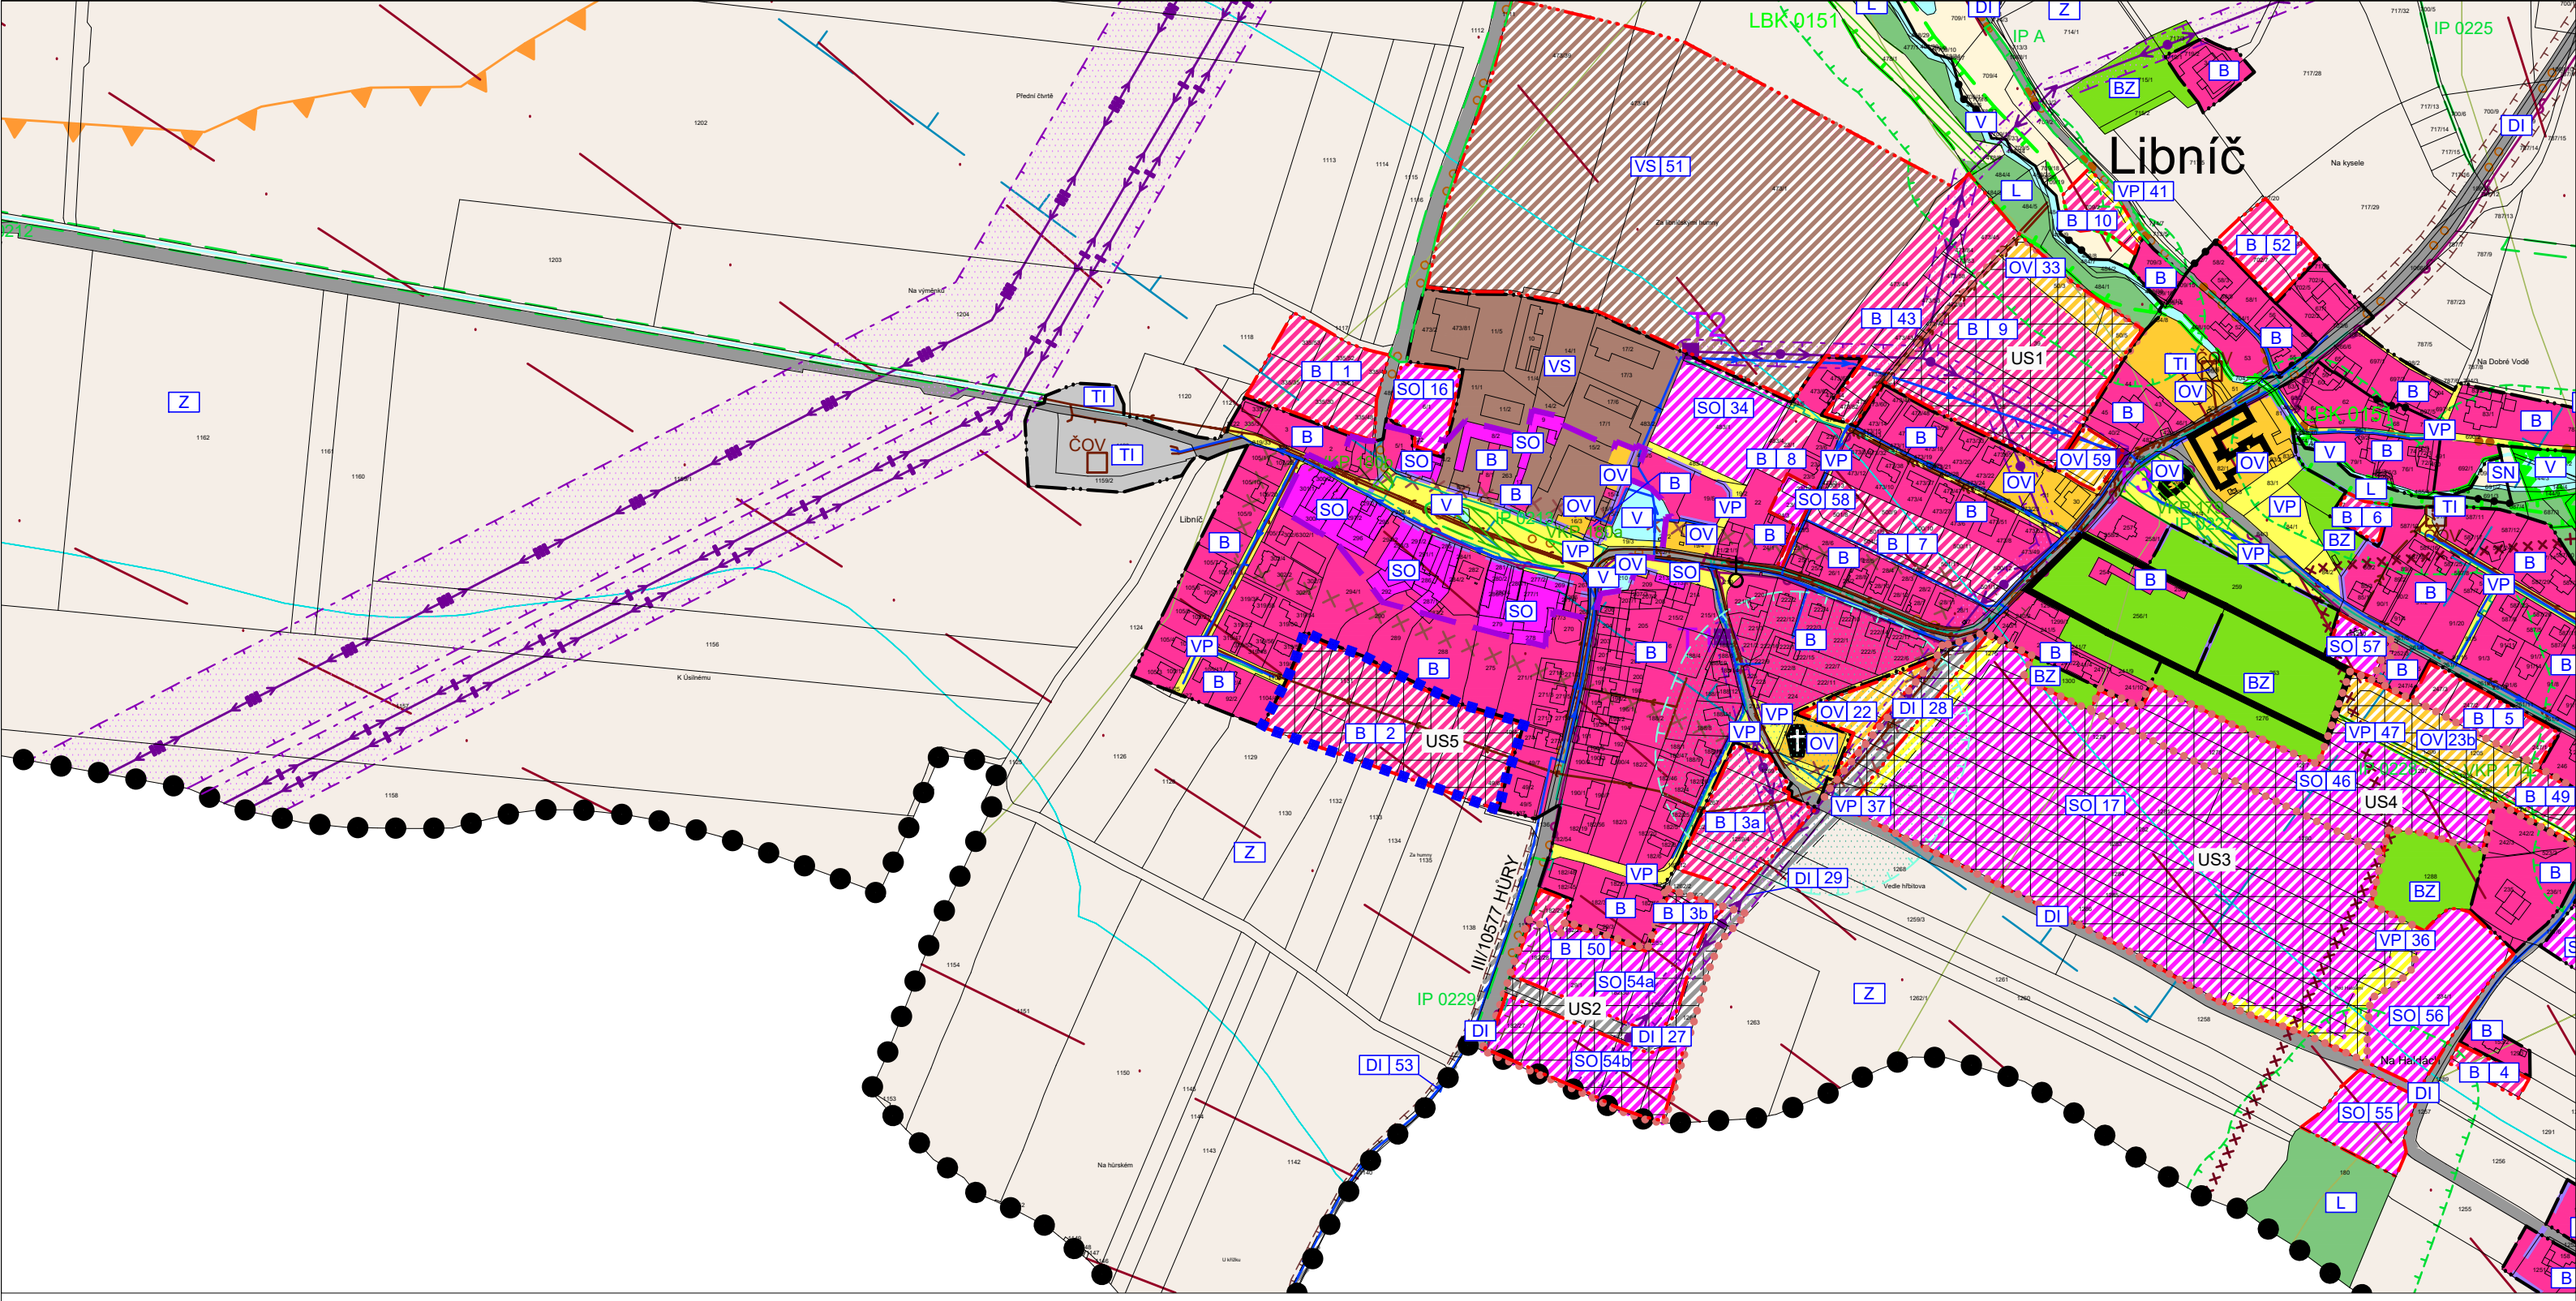

LEGENDA

HRANICE PLOCHY ÚZEMNÍ STUDIE DLE ÚPD

VED. PROJEKTANT	ZODP. PROJEKTANT	KRESLIL	KONTROLOVAL
Ing.arch.J.Daněk	Ing.arch.J.Daněk	Ing.arch.F.Daněk	

Projektový atelier AD s.r.o.
Ing. arch. Jaroslav Daněk, Husova 4, Č. Budějovice, 370 01
IČ 25194771, tel. 387 311 238, mobil 605 277 998

INVESTOR	Obec Libníč	FORMÁT	2xA4
MÍSTO STAVBY	Sídlo Libníč	DATUM	08/2023
NÁZEV STAVBY	ÚZEMNÍ STUDIE LIBNÍČ – ÚS5	STUPEŇ PD	Územní studie
		MĚŘÍTKO	1:5000
		Č. ZAKÁZKY	11_2023
		ARCHIVNÍ Č.	
VÝKRES	ŠIRŠÍ VZTAHY	ČÍS. KOPIE	ČÍS. VÝKRESU 1b