




Územní plán LIBNÍČ

katastrální území: Libnič a Jelmo

návrh pro 2. opakované veřejné projednání

Koordinační výkres

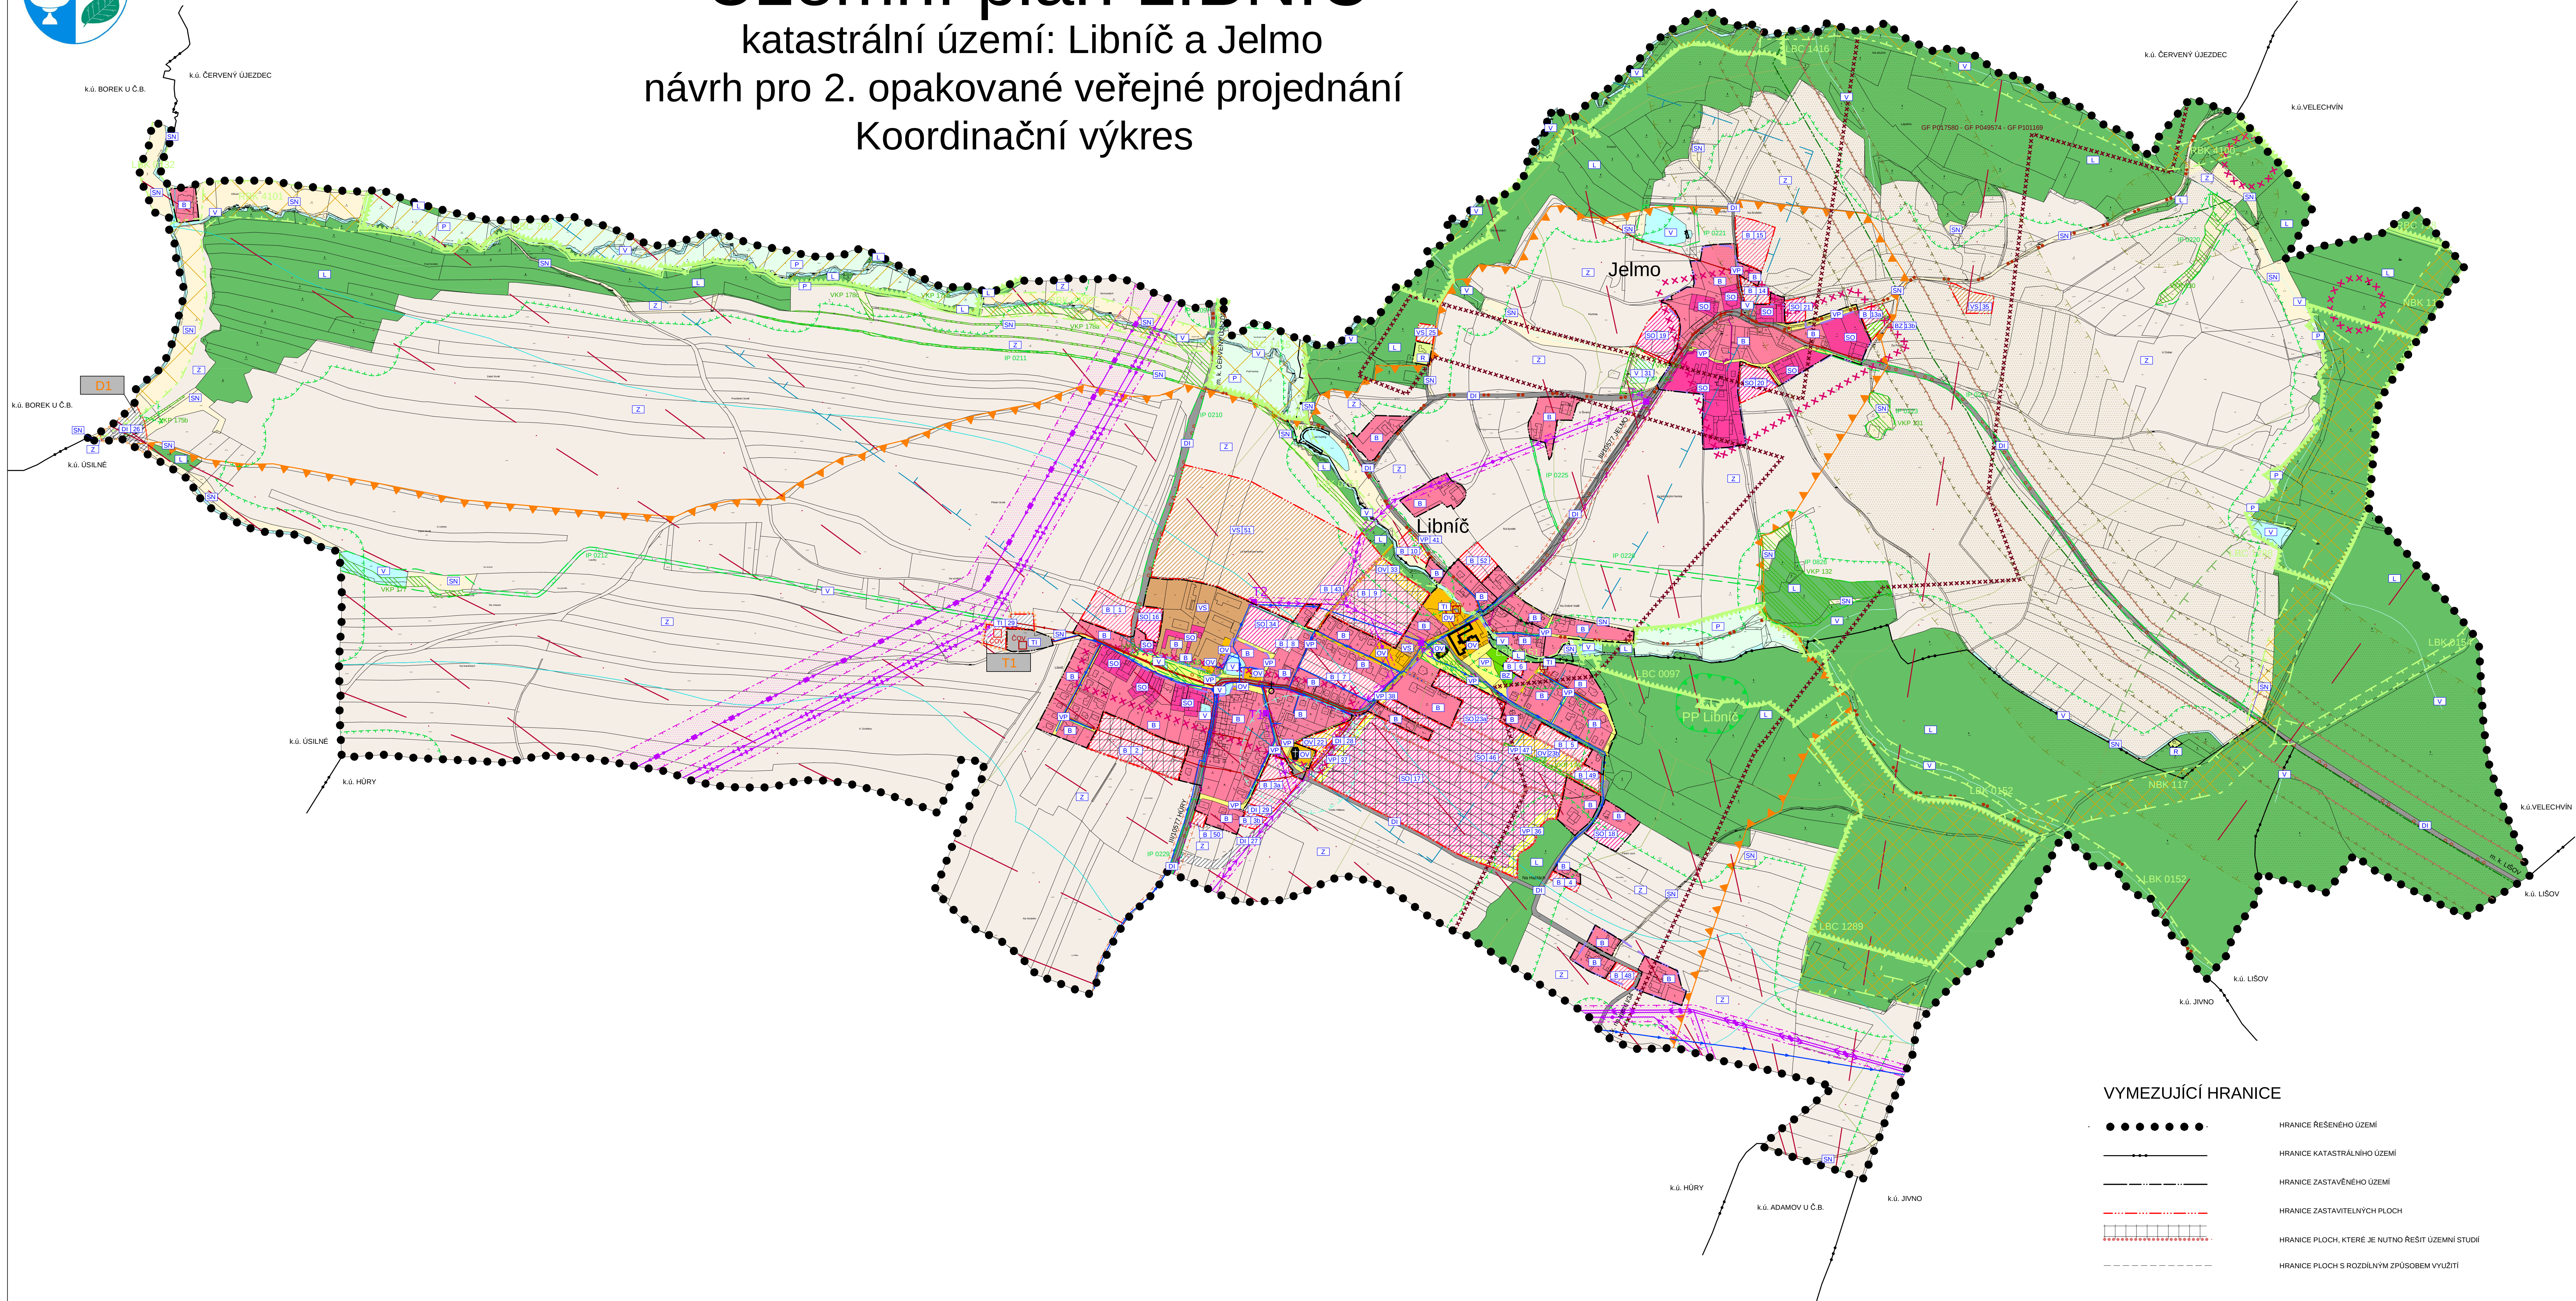

LEGENDA:

PLOCHY S ROZDÍLNÝM ZPŮSOBEM VYUŽITÍ

STABILIZOVANÉ PLOCHY	PLOCHY ZMĚN	
		PLOCHY BYDLENÍ
		PLOCHY BYDLENÍ - ZAHRADY
		PLOCHY REKREACE
		PLOCHY OBČANSKÉHO VYBAVENÍ
		PLOCHY VEŘEJNÝCH PROSTRANSTVÍ
		PLOCHY SMÍŠENÉ OBYTNÉ
		PLOCHY DOPRAVNÍ INFRASTRUKTURY
		PLOCHY TECHNICKÉ INFRASTRUKTURY
		PLOCHY VÝROBY A SKLADOVÁNÍ
		PLOCHY VODNÍ A VODOHOSPODÁŘSKÉ
		PLOCHY ZEMĚDĚLSKÉ
		PLOCHY LESNÍ
		PLOCHY PŘÍRODNÍ
		PLOCHY SMÍŠENÉ NEZASTAVĚNÉHO ÚZEMÍ

LIMITY VYUŽITÍ ÚZEMÍ

	ÚZEMÍ S ARCHEOLOGICKÝMI NÁLEZY
	VZDÁLENOST 50 m OD OKRAJE LESA
	PODDOLOVANÉ ÚZEMÍ
	OCHRANNÉ PÁSMO EL VEDENÍ
	OCHRANNÉ PÁSMO HRBITOVA
	OCHRANNÉ PÁSMO VZLETOVÉHO PROSTORU - LETIŠTĚ HOŠIN
	OCHRANNÉ PÁSMO SILNICE
	OCHRANNÉ PÁSMO PRODUKTOVODU
	BEZPEČNOSTNÍ PÁSMO PRODUKTOVODU - ROZMEZÍ VZDÁLENOSTI 50 M - 100 M OD PRODUKTOVODU
	BEZPEČNOSTNÍ PÁSMO PRODUKTOVODU - VZDÁLENOST 50 M OD PRODUKTOVODU
	OCHRANNÉ PÁSMO EL KOMUNIKAČNÍHO ZAŘÍZENÍ
	PAMÁTKOVÉ CHRÁNĚNÉ OBJEKTY
	ŘEŠENÉ ÚZEMÍ SE NACHÁZÍ V OP VODNÍHO ZDROJE II. STUPNĚ (OPATOVICE - ÚSLNĚ) A V OP RTH TŘEBOTOVICE

ÚSES A OCHRANA ŽIVOTNÍHO PROSTŘEDÍ

	NADREGIONÁLNÍ BIKORIDOR
	REGIONÁLNÍ BIOCENTRUM
	REGIONÁLNÍ BIKORIDOR
	LOKÁLNÍ BIOCENTRUM
	LOKÁLNÍ BIKORIDOR
	VÝZNAMNÝ KRAJINNÝ PRVEK
	INTERAKČNÍ PRVEK
	PŘÍRODNÍ PAMÁTKA
	OCHRANNÉ PÁSMO PŘÍRODNÍ PAMÁTKY

VEŘEJNĚ PROSPĚŠNÉ STAVBY

	HRANICE PLOCH VEŘEJNĚ PROSPĚŠNÝCH STAVEB
--	--

DOPRAVNÍ INFRASTRUKTURA

	NÁVRH PRO DÁLNICI D3
	TURISTICKÁ TRASA
	CYKLOTURISTICKÁ TRASA

TECHNICKÁ INFRASTRUKTURA

	ZÁSOBOVÁNÍ EL. ENERGII
	TRAFOSTANICE
	EL. VEDENÍ VN 22 KV
	EL. VEDENÍ VVN 110 KV
	EL. VEDENÍ ZVN 400 KV
	ZÁSOBOVÁNÍ PLYNEM
	STŘEDOTLAKY PLYNOVOD
	PRODUKTOVOD
	SPOJE A INFORMATIKA
	TELEKOMUNIKAČNÍ KABEL
	RADIORELEOVÁ TRASA

VODOHOSPODÁŘSKÉ ŘEŠENÍ

	OTEVŘENÁ VODOTEČ
	VODOVOD
	KANALIZACE JEDNOTNÁ
	KANALIZACE DEŠŤOVÁ
	KANALIZACE SPLAŠKOVÁ
	ČIŠTÍRNA ODPADNÍCH VOD
	ČIŠTÍRNA ODPADNÍCH VOD - NÁVRH

INFORMATIVNÍ ÚDAJE

	OZNAČENÍ VYUŽITÍ PLOCH
	ČÍSELNÉ OZNAČENÍ PLOCH ZMĚN
	URBANISTICKÝ HODNOTNÁ ČÁST
	REGION LIDOVÉ ARCHITEKTURY
	HRANICE BIOCHOR
	HRANICE HYDROLOGICKÉHO ČLENĚNÍ
	HŘBITOV
	SOCHA

Územní plán LIBNÍČ

ČÁST: ODVODNĚNÍ ÚP	KOORDINAČNÍ VÝKRES
PROJEKTOVÝ ATELIER AD s.r.o. ING. ARCH. JAROSLAV DANĚK HUSOVA 4, C. BUDĚJOVICE, 370 01, TEL. 387 312 514, 605 277 998 www.atelierad.cz, atelierad@atelierad.cz, IČ 25194771, DIČ CZ25194771	
ZPRACOVATEL: ING. ARCH. JAROSLAV DANĚK	
KRESLIL: LUKÁŠ HOLEMÝ	
ZPRACOVATEL ÚSES: PŘEVZAT Z AZÚR 20K A ÚAP	
ČÍSLO ZAKÁZKY: 13_2010	ČÍSLO VÝKRESU: 5
DATUM: Červen 2017	ČÍSLO PÁRE: 1
MĚŘÍTKO: 1 : 5 000	

ZÁZNAM O ÚČINNOSTI

DATUM NABÝTÍ ÚČINNOSTI	
PORÍZOVATEL: MĚSTSKÝ ÚŘAD BUDĚJOVICE Odbor územního plánování OPRAVENÁ ÚČINNÁ COPIA PORÍZOVATELE Ing. Lukáš Holmý - vedoucí odboru RAZÍTKO A PODPIS:	SPRAVNÍ ORGÁN, KTERÝ ÚP VYDAL: ZASTUPITELSTVO OBCE LIBNÍČ RAZÍTKO A PODPIS:

