


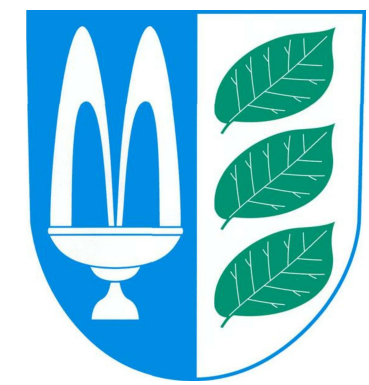


Územní plán LIBNÍČ

katastrální území: Libníč a Jelmo

návrh pro opakované veřejné jednání

Koordinační výkres

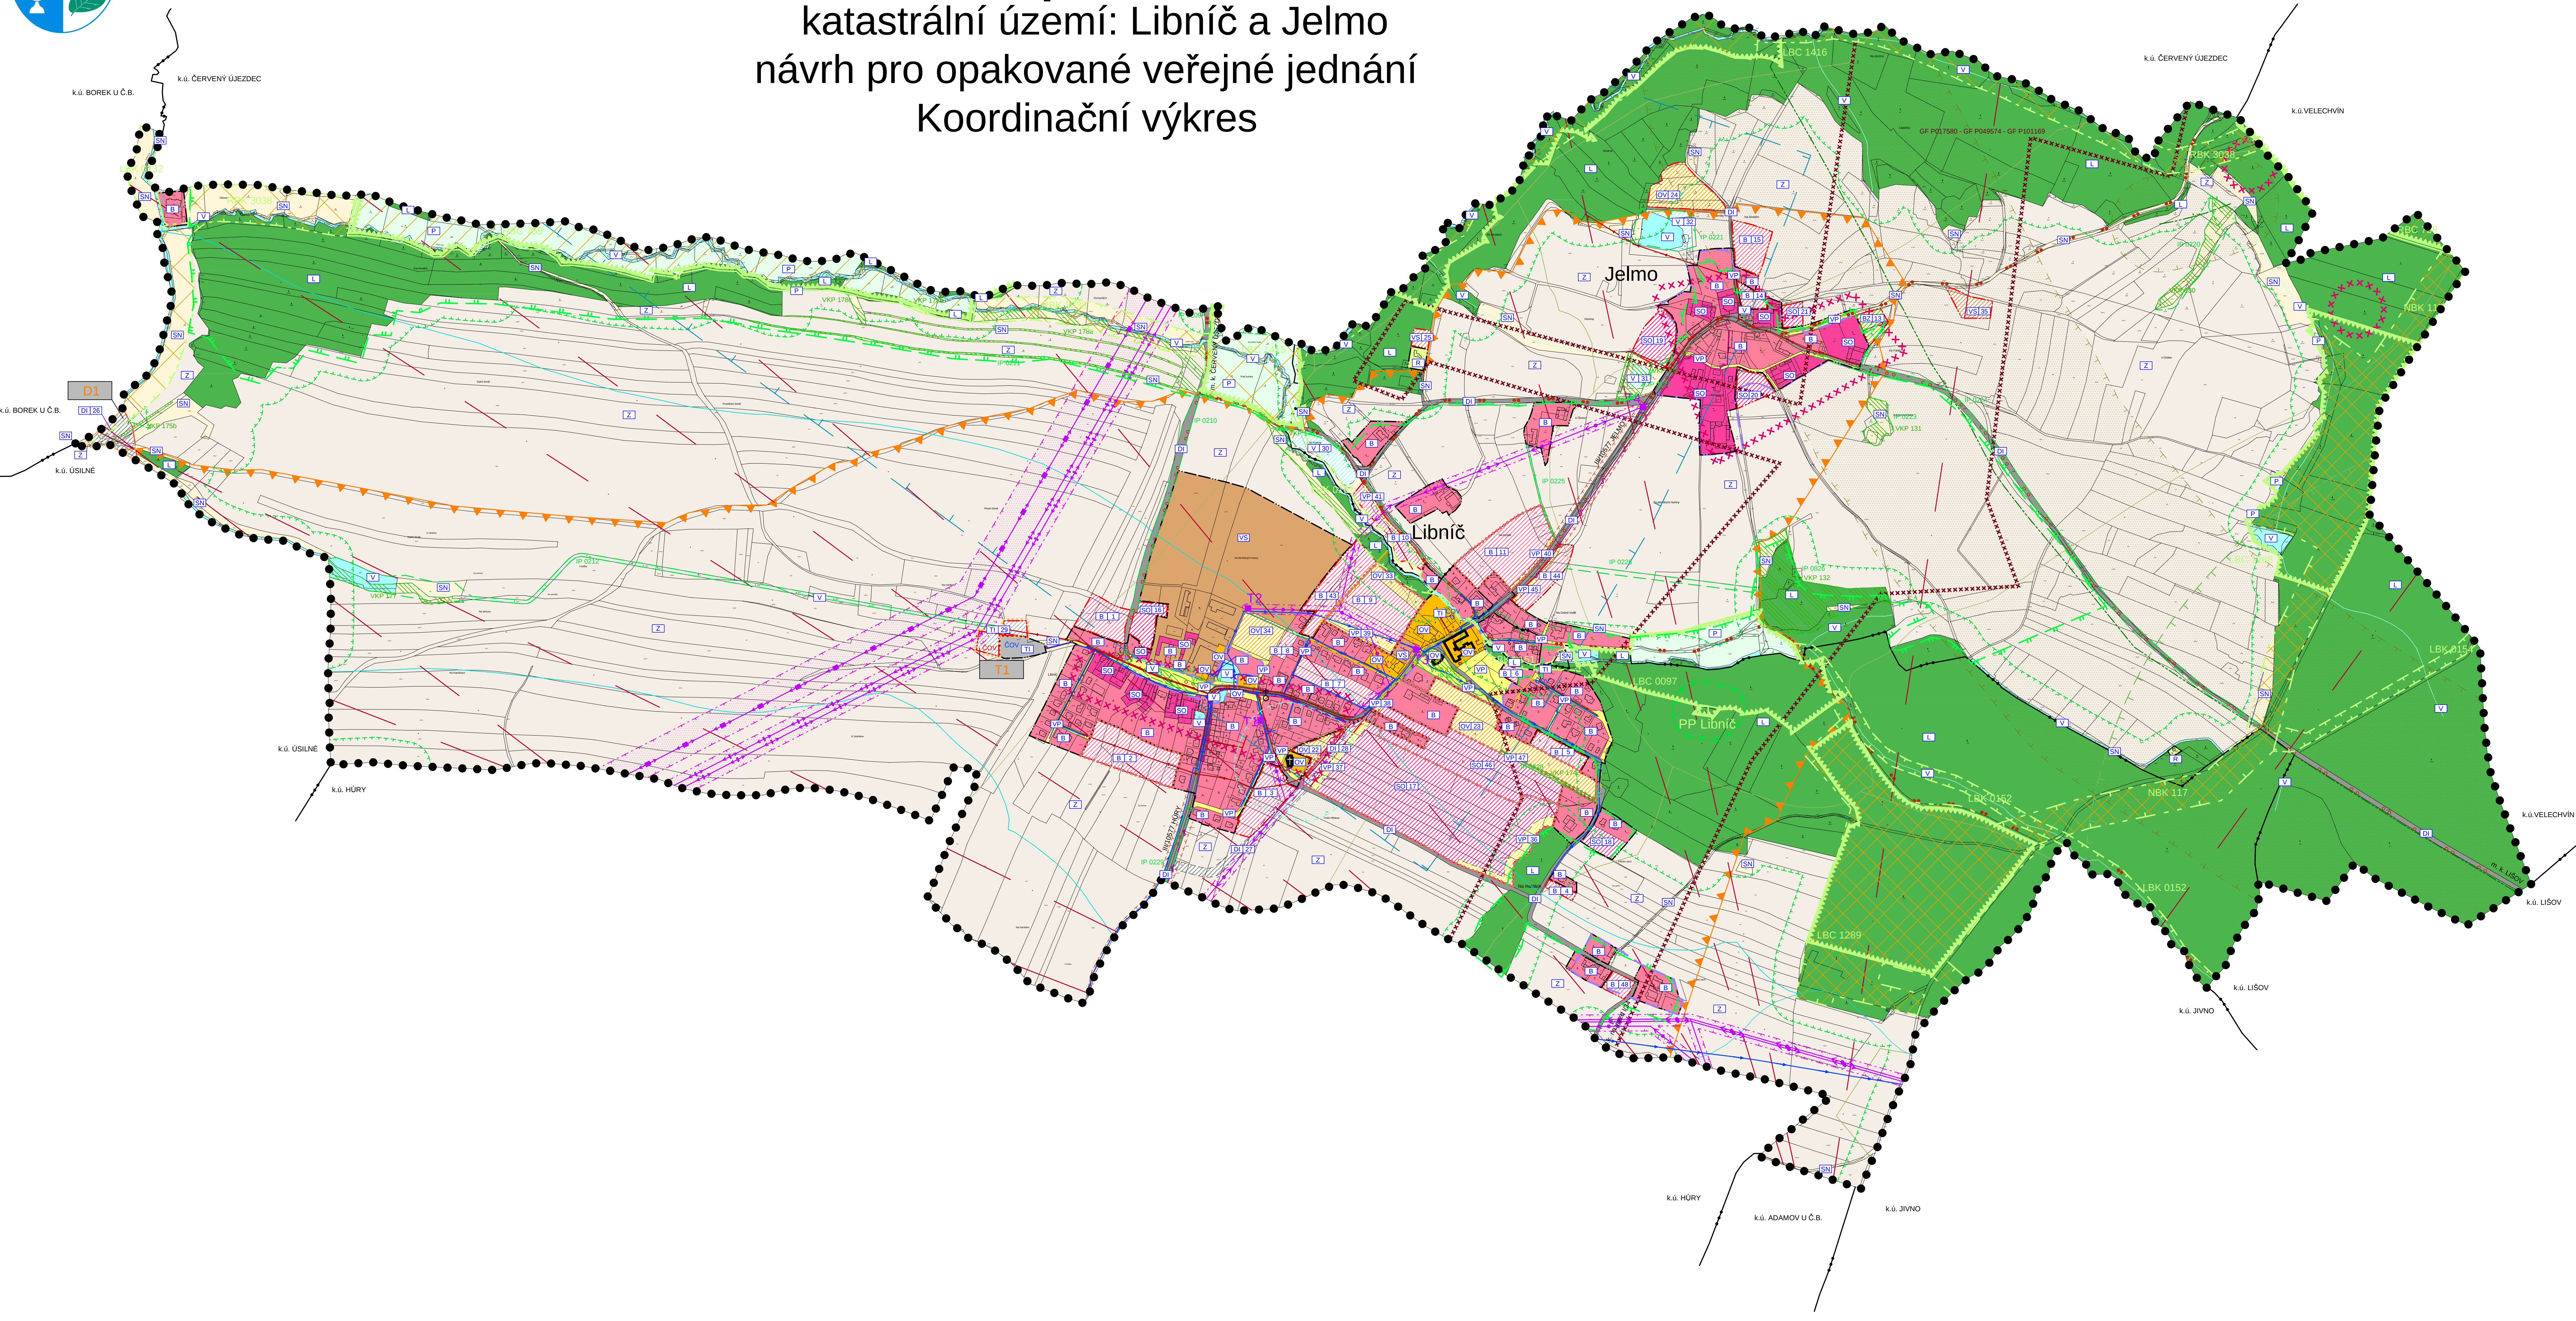

LEGENDA:

PLOCHY S ROZDÍLNÝM ZPŮSOBEM VYUŽITÍ

STABILIZOVANÉ PLOCHY	PLOCHY ZMĚN	
		PLOCHY BYDLENÍ
		PLOCHY BYDLENÍ - ZAHRADY
		PLOCHY REKREACE
		PLOCHY OBČANSKÉHO VYBAVENÍ
		PLOCHY VEŘEJNÝCH PROSTRANSTVÍ
		PLOCHY SMÍŠENÉ OBYTNÉ
		PLOCHY DOPRAVNÍ INFRASTRUKTURY
		PLOCHY TECHNICKÉ INFRASTRUKTURY
		PLOCHY VÝROBY A SKLADOVÁNÍ
		PLOCHY VODNÍ A VODOHOSPODÁŘSKÉ
		PLOCHY ZEMĚDĚLSKÉ
		PLOCHY LESNÍ
		PLOCHY PŘÍRODNÍ
		PLOCHY SMÍŠENÉ NEZASTAVĚNÉHO ÚZEMÍ

VYMEZUJÍCÍ HRANICE

	HRANICE ŘEŠENÉHO ÚZEMÍ
	HRANICE KATASTRÁLNÍHO ÚZEMÍ
	HRANICE ZASTAVĚNÉHO ÚZEMÍ
	HRANICE ZASTAVITELNÝCH PLOCH
	HRANICE PLOCH, KTERÉ JE NUTNO ŘEŠIT ÚZEMNÍ STUDIÍ
	HRANICE PLOCH S ROZDÍLNÝM ZPŮSOBEM VYUŽITÍ

VEŘEJNĚ PROSPĚŠNÉ STAVBY

	HRANICE PLOCH VEŘEJNĚ PROSPĚŠNÝCH STAVEB
--	--

LIMITY VYUŽITÍ ÚZEMÍ

	ÚZEMÍ S ARCHEOLOGICKÝMI NÁLEZY
	VZDÁLENOST 50 m OD OKRAJE LESA
	PODDOLOVANÉ ÚZEMÍ
	OCHRANNÉ PÁSMO EL. VEDENÍ
	OCHRANNÉ PÁSMO HRBITOVA
	OCHRANNÉ PÁSMO VZLETOVÉHO PROSTORU - LETIŠTĚ HOŠÍN
	OCHRANNÉ PÁSMO SILNICE
	OCHRANNÉ PÁSMO PRODUKTOVODU
	OCHRANNÉ PÁSMO EL. KOMUNIKAČNÍHO ZAŘÍZENÍ
	PAMÁTKOVÉ CHRÁNĚNÉ OBJEKTY

ŘEŠENÉ ÚZEMÍ SE NACHÁZÍ V OCHRANNÉM PÁSMU VODNÍHO ZDROJE II. STUPNĚ (OPATOVICE - ÚSILNÉ)

ÚSES A OCHRANA ŽIVOTNÍHO PROSTŘEDÍ

	NADREGIONÁLNÍ BIOKORIDOR
	REGIONÁLNÍ BIOCENTRUM
	REGIONÁLNÍ BIOKORIDOR
	LOKÁLNÍ BIOCENTRUM
	LOKÁLNÍ BIOKORIDOR
	OCHRANNÁ ZÓNA NADREGIONÁLNÍHO BIOKORIDORU
	VÝZNAMNÝ KRAJINNÝ PRVEK
	INTERAKČNÍ PRVEK
	PŘÍRODNÍ PAMÁTKA
	OCHRANNÉ PÁSMO PŘÍRODNÍ PAMÁTKY

DOPRAVNÍ INFRASTRUKTURA

	NÁVRH PRO DÁLNICI D3
	TURISTICKÁ TRASA
	CYKLOTURISTICKÁ TRASA

TECHNICKÁ INFRASTRUKTURA

ZÁSOBOVÁNÍ EL. ENERGIÍ

	TRAFOSTANICE
	EL. VEDENÍ VN 22 kV
	EL. VEDENÍ VVN 110 kV
	EL. VEDENÍ ZVN 400 kV

ZÁSOBOVÁNÍ PLYNEM

	STŘEDOTLAKÝ PLYNOVOD
	PRODUKTOVOD

SPOJE A INFORMATIKA

	TELEKOMUNIKAČNÍ KABEL
	RADIORELEOVÁ TRASA

VODOHOSPODÁŘSKÉ ŘEŠENÍ

	OTEVŘENÁ VODOTEČ
	VODOVOD
	KANALIZACE JEDNOTNÁ
	KANALIZACE DEŠŤOVÁ
	KANALIZACE SPLAŠKOVÁ
	ČIŠTÍRNA ODPADNÍCH VOD
	ČIŠTÍRNA ODPADNÍCH VOD - NÁVRH

INFORMATIVNÍ ÚDAJE

	OZNAČENÍ VYUŽITÍ PLOCH
	ČÍSLE OZNAČENÍ PLOCH ZMĚN
	URBANISTICKÝ HODNOTNÁ ČÁST
	REGION LIDOVÉ ARCHITEKTURY
	HRANICE BIOCHOR
	HRANICE HYDROLOGICKÉHO ČLENĚNÍ
	HRBITOV
	SOCHA

Územní plán LIBNÍČ			
ČÁST: ODVODĚNÍ ÚP		KOORDINAČNÍ VÝKRES	
PROJEKTOVÝ ATELIER AD s.r.o. ING. ARCH. JAROSLAV DANĚK			
HUSOVA 4, Č. BUDĚJOVICE, 370 01, TEL. 367 312 513, 605 277 998 www.atelierad.cz, atelierad@atelierad.cz, IČ 25194771, DIČ CZ25194771		RAZITKA A PODPIS:	
ZPRACOVATEL: ING. ARCH. JAROSLAV DANĚK	KRESLIL: DANIEL CHLAŇ		
ZPRACOVATEL ÚSES: PŘEVZAT ZE ZŮR JOK A ÚAP			
ČÍSLO ZKÁZKY: 13_2010	ČÍSLO VÝKRESU: 5	ČÍSLO PAR.: 1	
DATUM: Červenec 2014			
MĚŘÍTKO: 1 : 5 000			
ZÁZNAM O ÚČINNOSTI			
DATUM NABÝTÍ ÚČINNOSTI:			
PORÍZOVATEL: MAGISTRÁT MĚSTA ČESKÉ BUDĚJOVICE Odbor územního plánování OPRAVENÁ VERZÍ OPRÁVNĚNÁ OSOBA PORÍZOVATELE ING. LIBOR LADNÝ - vedoucí odboru RAZITKA A PODPIS:	SPRÁVNÍ ORGÁN, KTERÝ ÚP VYDAL: ZASTUPITELSTVO OBCE LIBNÍČ RAZITKA A PODPIS:		

