


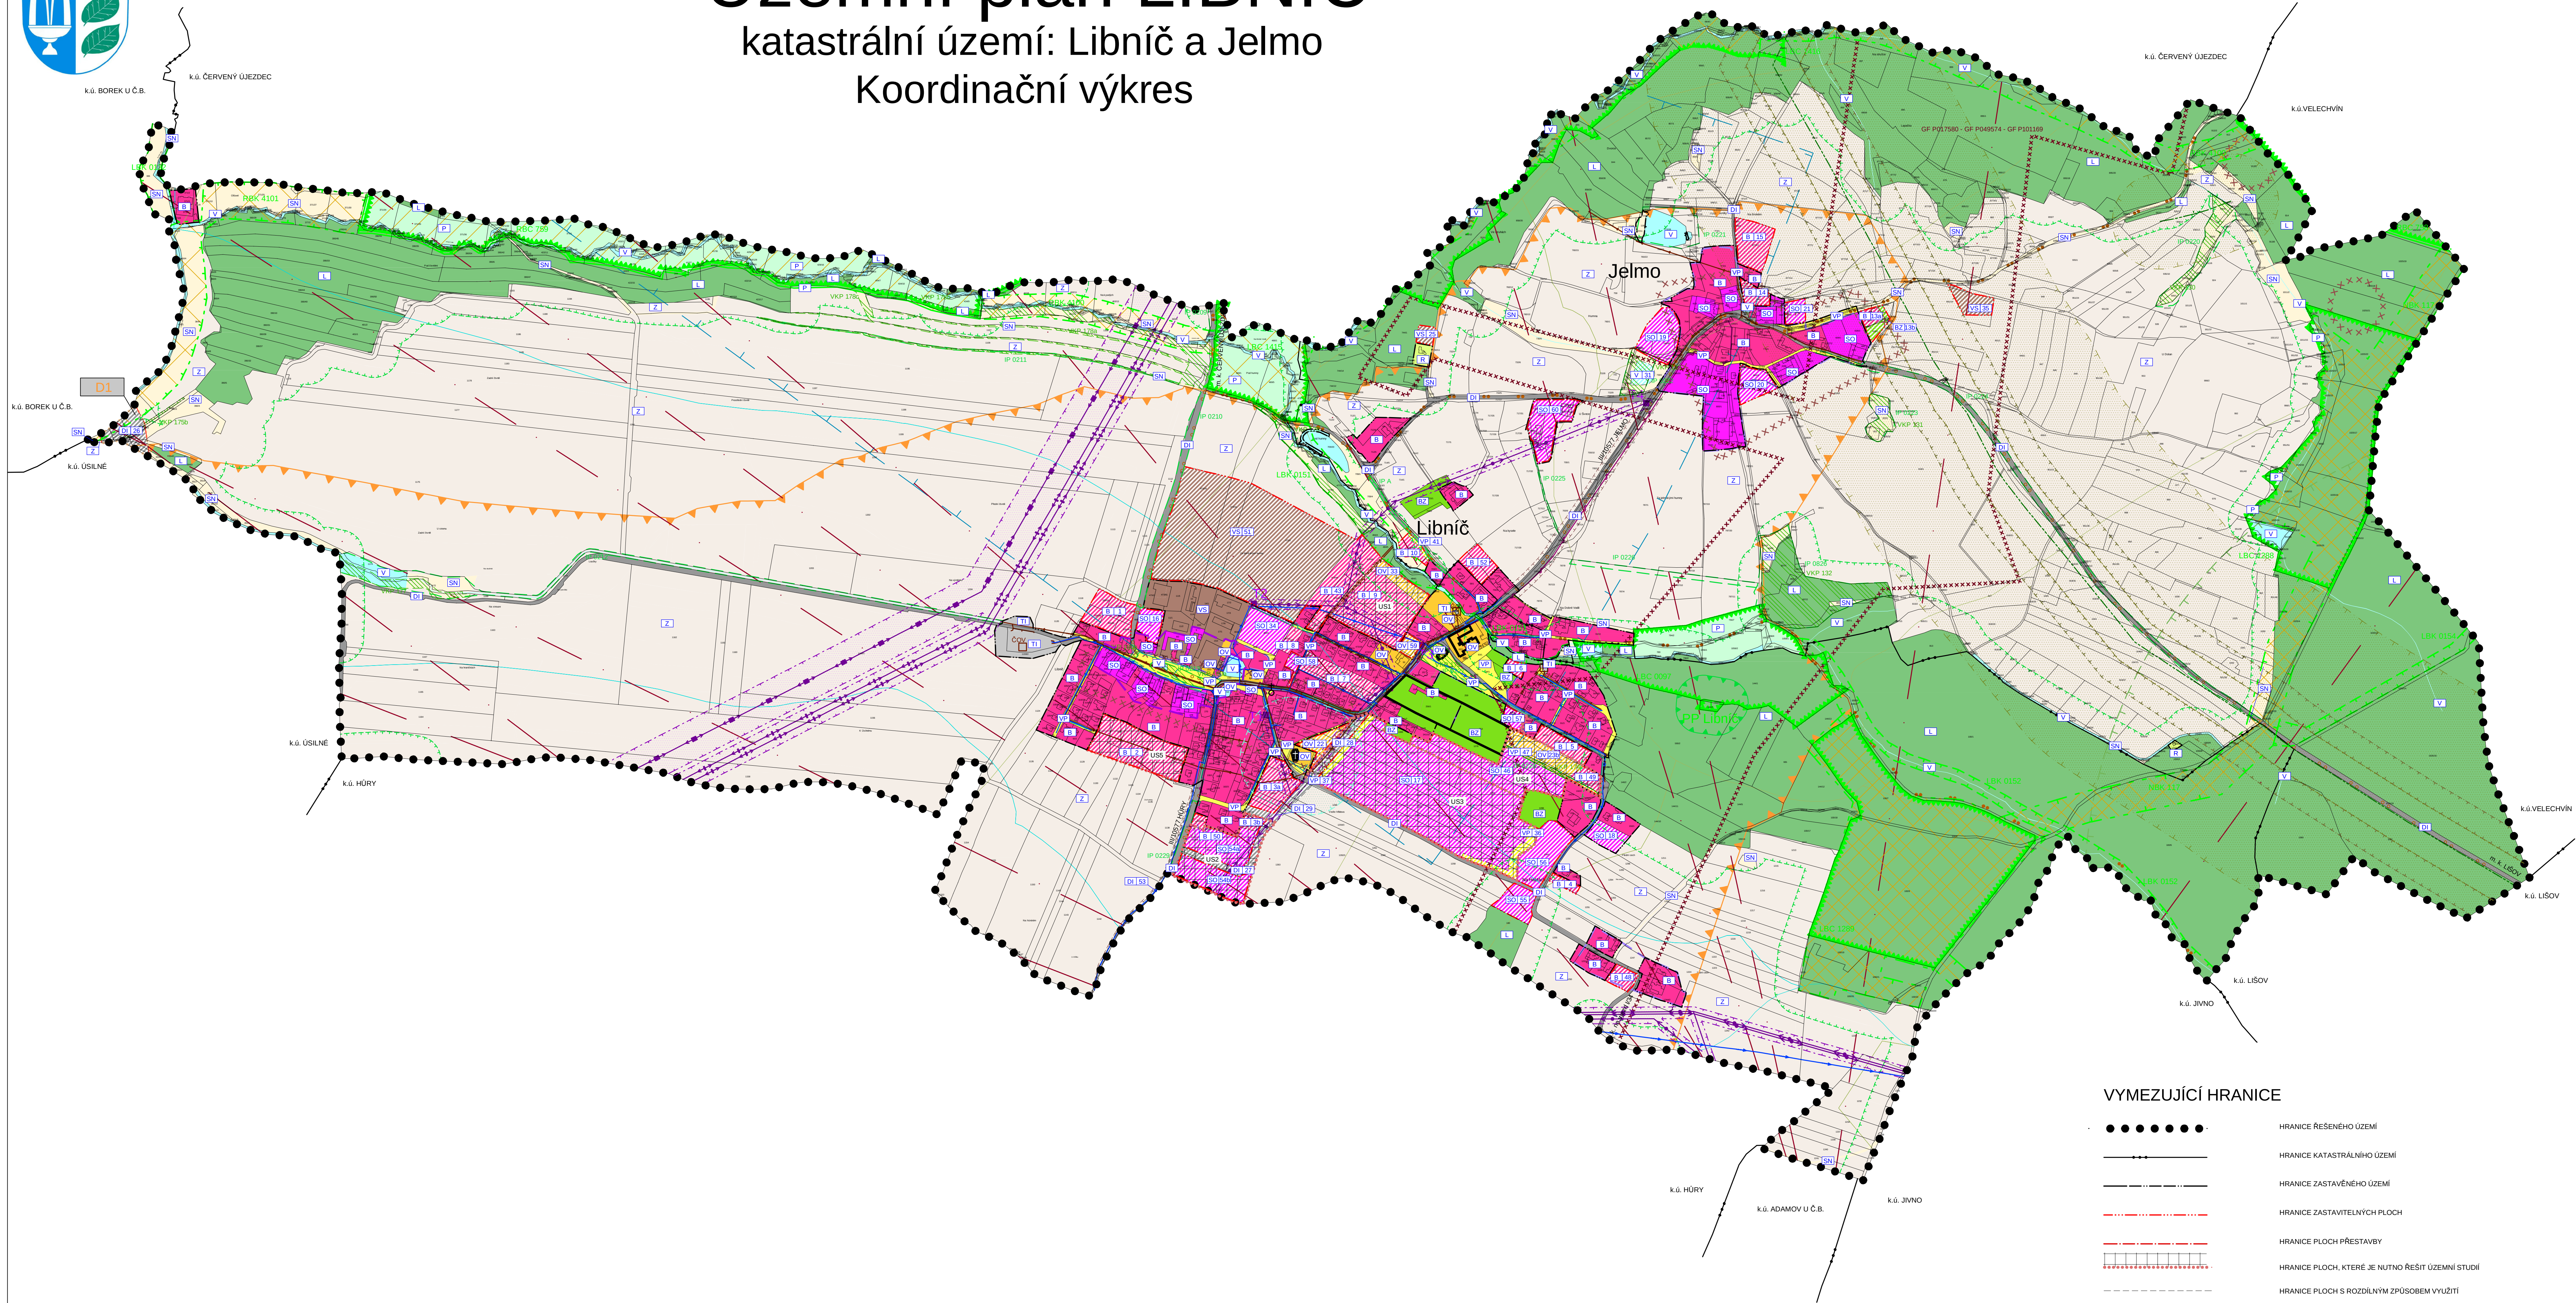

Územní plán LIBNÍČ

katastrální území: Libníč a Jelmo

Koordinační výkres



LEGENDA:

PLOCHY S ROZDÍLNÝM ZPŮSOBEM VYUŽITÍ

STABILIZOVANÉ PLOCHY	PLOCHY ZMĚN	
		PLOCHY BYDLENÍ
		PLOCHY BYDLENÍ - ZAHRADY
		PLOCHY REKREACE
		PLOCHY OBČANSKÝCH VYBAVENÍ
		PLOCHY VEŘEJNÝCH PROSTRANSTVÍ
		PLOCHY SMÍŠENÉ OBYTNÉ
		PLOCHY DOPRAVNÍ INFRASTRUKTURY
		PLOCHY TECHNICKÉ INFRASTRUKTURY
		PLOCHY VÝROBY A SKLADOVÁNÍ
		PLOCHY VODNÍ A VODOHOSPODÁŘSKÉ
		PLOCHY ZEMĚDĚLSKÉ
		PLOCHY LESNÍ
		PLOCHY PŘÍRODNÍ
		PLOCHY SMÍŠENÉ NEZASTAVĚNÉHO ÚZEMÍ

LIMITY VYUŽITÍ ÚZEMÍ

	ÚZEMÍ S ARCHEOLOGICKÝMI NÁLEZY
	VZDÁLENOST 50 M OD OKRAJE LESA
	PODDOLOVANÉ ÚZEMÍ
	OCHRANNÉ PÁSMO EL VEDENÍ
	OCHRANNÉ PÁSMO HRBITOVA
	OCHRANNÉ PÁSMO VZLETOVÉHO PROSTORU - LETIŠTĚ HOŠIN
	OCHRANNÉ PÁSMO SILNICE
	OCHRANNÉ PÁSMO PRODUKTOVODU
	BEZPEČNOSTNÍ PÁSMO PRODUKTOVODU - ROZMEZÍ VZDÁLENOSTI 50 M - 100 M OD PRODUKTOVODU
	BEZPEČNOSTNÍ PÁSMO PRODUKTOVODU - VZDÁLENOST 50 M OD PRODUKTOVODU
	OCHRANNÉ PÁSMO EL KOMUNIKAČNÍHO ZAŘÍZENÍ
	PAMÁTKOVÉ CHRÁNĚNÉ OBJEKTY

ŘEŠENÉ ÚZEMÍ SE NACHÁZÍ V OP VODNÍHO ZDROJE II. STUPNĚ (OPATOVICE - ÚSLINĚ).
CELE SPRÁVNÍ ÚZEMÍ OBCE JE SITUOVANO V OCHRANNÉM PÁSMU RADIOLOKAČNÍHO ZAŘÍZENÍ MINISTERSTVA OBRANY.
CELE SPRÁVNÍ ÚZEMÍ JE ZÁJMOVÝM ÚZEMÍM MINISTERSTVA OBRANY Z HLEDISKA POVOLOVÁNÍ VÝJEMKOVANÝCH DRUHŮ STAVB.

ÚSES A OCHRANA ŽIVOTNÍHO PROSTŘEDÍ

	NADREGIONÁLNÍ BIKORIDOR
	REGIONÁLNÍ BIOCENTRUM
	REGIONÁLNÍ BIKORIDOR
	LOKÁLNÍ BIOCENTRUM
	LOKÁLNÍ BIKORIDOR
	VÝZNAMNÝ KRAJINNÝ PRVEK
	INTERAKČNÍ PRVEK
	PŘÍRODNÍ PAMÁTKA
	OCHRANNÉ PÁSMO PŘÍRODNÍ PAMÁTKY

VEŘEJNĚ PROSPĚŠNÉ STAVBY

	HRANICE PLOCH VEŘEJNĚ PROSPĚŠNÝCH STAVB
--	---

DOPRAVNÍ INFRASTRUKTURA

	NÁVRH PRO DÁLNICI D3
	TURISTICKÁ TRASA
	CYKLOTURISTICKÁ TRASA

TECHNICKÁ INFRASTRUKTURA

ZÁSOBOVÁNÍ EL. ENERGIÍ

	TRAFOSTANICE
	EL. VEDENÍ VN 22 kV
	EL. VEDENÍ VVN 110 kV
	EL. VEDENÍ ZVN 400 kV

ZÁSOBOVÁNÍ PLYNEM

	STŘEDOTLAKÝ PLYNOVOD
	PRODUKTOVOD

SPOJE A INFORMATIKA

	TELEKOMUNIKAČNÍ KABEL
	RADIORELEOVÁ TRASA

VODOHOSPODÁŘSKÉ ŘEŠENÍ


	OTEVŘENÁ VODOTEČ
	VODOVOD
	KANALIZACE JEDNOTNÁ
	KANALIZACE DEŠŤOVÁ
	KANALIZACE SPLAŠKOVÁ
	ČIŠTÍRNA ODPADNÍCH VOD

INFORMATIVNÍ ÚDAJE

	OZNAČENÍ VYUŽITÍ PLOCH
	ČÍSELNÉ OZNAČENÍ PLOCH ZMĚN
	OZNAČENÍ ÚZEMNÍCH STUDIÍ
	ARCHITECTONICKÝ HODNOTNÉ ÚZEMÍ
	URBANISTICKÝ HODNOTNÁ ČÁST
	REGION LIDOVÉ ARCHITECTURY
	HRANICE BIOCHOR
	HRANICE HYDROLOGICKÉHO ČLENĚNÍ
	HRBITOV
	SOCHA

VYMEZUJÍCÍ HRANICE

	HRANICE ŘEŠENÉHO ÚZEMÍ
	HRANICE KATASTRÁLNÍHO ÚZEMÍ
	HRANICE ZASTAVĚNÉHO ÚZEMÍ
	HRANICE ZASTAVITELNÝCH PLOCH
	HRANICE PLOCH PŘESTAVBY
	HRANICE PLOCH, KTERÉ JE NUTNO ŘEŠIT ÚZEMNÍ STUDIÍ
	HRANICE PLOCH S ROZDÍLNÝM ZPŮSOBEM VYUŽITÍ

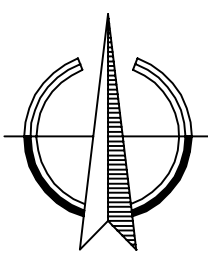

Pro Územní
stavbu obec

Ing. Arch. JINDŘKA KUPCOVÁ
Čestné prohlášení o odbornosti