


# Změna č. 2 Územního plánu Libnič

katastrální území: Libnič a Jelmo

Koordinační výkres

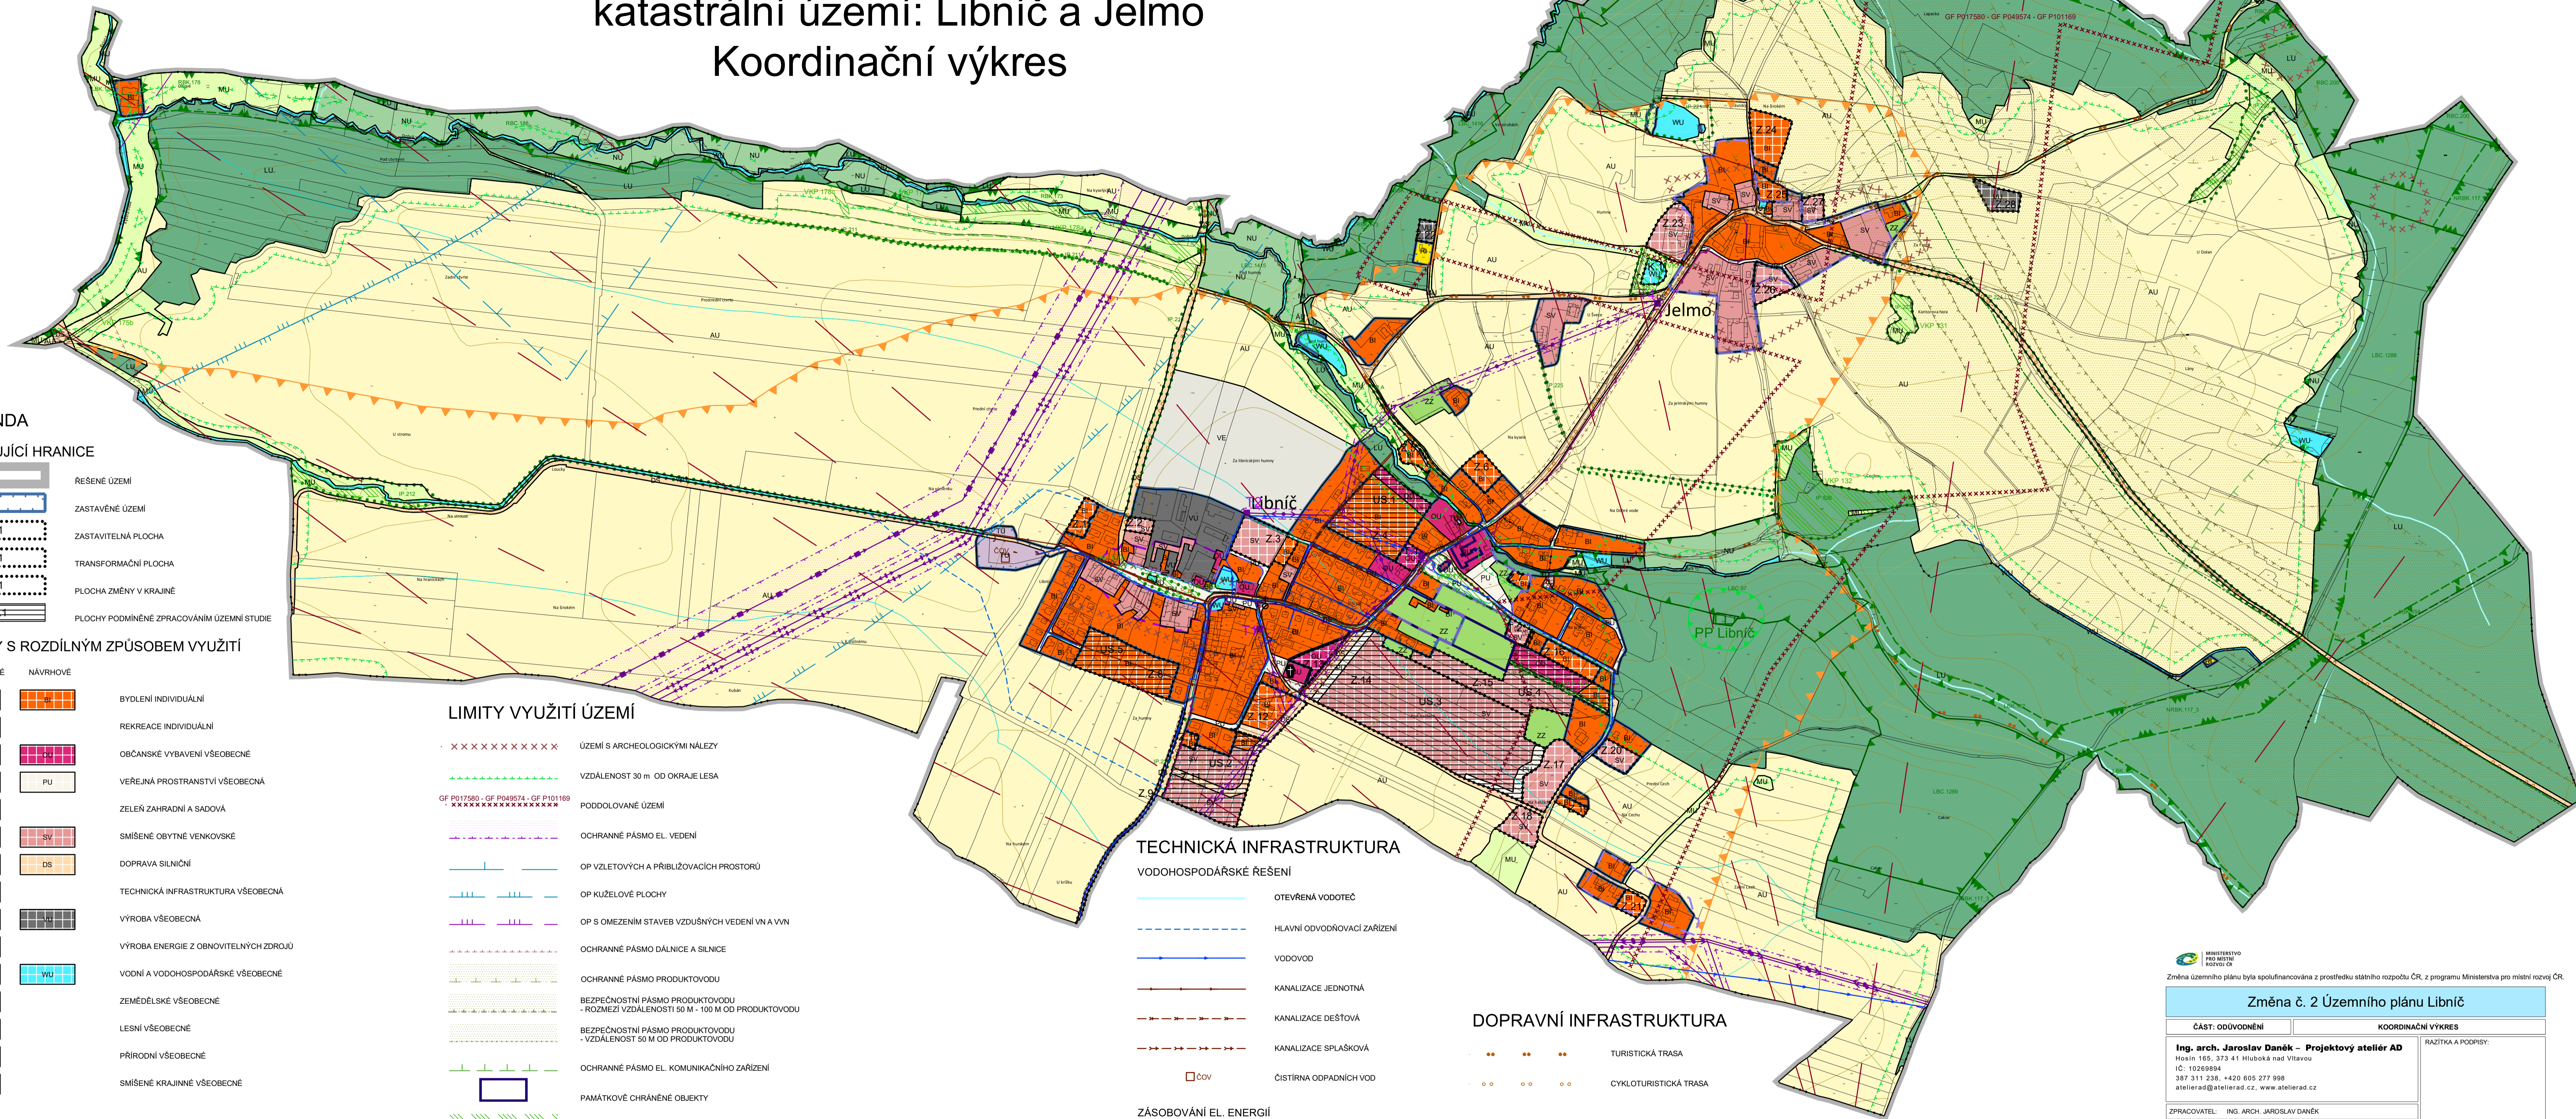

## LEGENDA

### VYMEZUJÍCÍ HRANICE

	ŘEŠENÉ ÚZEMÍ
	ZASTAVĚNÉ ÚZEMÍ
	ZASTAVITELNÁ PLOCHA
	TRANSFORMAČNÍ PLOCHA
	PLOCHA ZMĚNY V KRAJINĚ
	PLOCHY PODMÍNĚNĚ ZPRACOVÁNÍM ÚZEMNÍ STUDIE

### PLOCHY S ROZDÍLNÝM ZPŮSOBEM VYUŽITÍ

STABILIZOVANÉ	NÁVRHOVÉ	
		BYDLENÍ INDIVIDUÁLNÍ
		REKREACE INDIVIDUÁLNÍ
		OBČANSKÉ VYBAVENÍ VŠEOBECNÉ
		VEŘEJNÁ PROSTRANSTVÍ VŠEOBECNÁ
		ZELEŇ ZAHRADNÍ A SADOVÁ
		SMÍŠENÉ OBYTNÉ VENKOVSKÉ
		DOPRAVA SILNIČNÍ
		TECHNICKÁ INFRASTRUKTURA VŠEOBECNÁ
		VÝROBA VŠEOBECNÁ
		VÝROBA ENERGIE Z OBNOVITELNÝCH ZDROJŮ
		VODNÍ A VODOHOSPODÁŘSKÉ VŠEOBECNÉ
		ZEMĚDĚLSKÉ VŠEOBECNÉ
		LESNÍ VŠEOBECNÉ
		PŘÍRODNÍ VŠEOBECNÉ
		SMÍŠENÉ KRAJINNÉ VŠEOBECNÉ

### LIMITY VYUŽITÍ ÚZEMÍ

	ÚZEMÍ S ARCHEOLOGICKÝMI NÁLEZY
	VZDÁLENOST 30 m OD OKRAJE LESA
	PODDOLOVANÉ ÚZEMÍ
	OCHRANNÉ PÁSMO EL. VEDENÍ
	OP VZLETOVÝCH A PŘÍBLIŽOVACÍCH PROSTORŮ
	OP KŮŽELOVÉ PLOCHY
	OP S OMEZENÍM STAVĚ VZDUŠNÝCH VEDENÍ VV A VVN
	OCHRANNÉ PÁSMO DÁLNIČE A SILNICE
	OCHRANNÉ PÁSMO PRODUKTOVODU
	BEZPEČNOSTNÍ PÁSMO PRODUKTOVODU - ROZMEZÍ VZDÁLENOSTI 50 M - 100 M OD PRODUKTOVODU
	BEZPEČNOSTNÍ PÁSMO PRODUKTOVODU - VZDÁLENOST 50 M OD PRODUKTOVODU
	OCHRANNÉ PÁSMO EL. KOMUNIKAČNÍHO ZAŘÍZENÍ
	PAMÁTKOVÉ CHRÁNĚNÉ OBJEKTY
	VÝZNAMNÝ KRAJINNÝ PRVEK
	PŘÍRODNÍ PAMÁTKA
	OCHRANNÉ PÁSMO PŘÍRODNÍ PAMÁTKY

### ÚZEMNÍ SYSTÉM EKOLOGICKÉ STABILITY

	REGIONÁLNÍ BIOCENTRUM STAV
	LOKÁLNÍ BIOCENTRUM STAV
	NADREGIONÁLNÍ BIKORIDOR STAV
	REGIONÁLNÍ BIKORIDOR STAV
	LOKÁLNÍ BIKORIDOR STAV
	INTERAKČNÍ PRVKY

### TECHNICKÁ INFRASTRUKTURA

#### VODOHOSPODÁŘSKÉ ŘEŠENÍ

	OTEVŘENÁ VODTOČ
	HLAVNÍ ODVODNOVACÍ ZAŘÍZENÍ
	VODOVOD
	KANALIZACE JEDNOTNÁ
	KANALIZACE DEŠŤOVÁ
	KANALIZACE SPLAŠKOVÁ
	ČIŠTÍRNA ODPADNÍCH VOD

#### ZÁSOBOVÁNÍ EL. ENERGIÍ

	TRAFOSTANICE
	EL. VEDENÍ VN 22 kV
	EL. VEDENÍ VVN 110 kV
	EL. VEDENÍ ZVN 400 kV

#### ZÁSOBOVÁNÍ PLYNEM

	STŘEDOTLAKÝ PLYNOVOD
	PRODUKTOVOD

#### SPOJE A INFORMATIKA

	TELEKOMUNIKAČNÍ KABEL
	RADIORELEOVÁ TRASA

### DOPRAVNÍ INFRASTRUKTURA

	TURISTICKÁ TRASA
	CYKLOTURISTICKÁ TRASA

### INFORMATIVNÍ ÚDAJE

	ARCHITEKTONICKY HODNOTNÉ ÚZEMÍ
	URBANISTICKY HODNOTNÁ ČÁST
	REGION LIDOVÉ ARCHITEKTURY
	HRANICE BIOCHOR
	HRANICE HYDROLOGICKÉHO ČLENĚNÍ
	HŘBITOV
	SOCHA

MINISTERSTVO PRO MÍSTNÍ ROZVOJ ČR  
Změna územního plánu byla spolufinancována z prostředků státního rozpočtu ČR, z programu Ministerstva pro místní rozvoj ČR.

### Změna č. 2 Územního plánu Libnič

ČÁST: ODVODNĚNÍ	KOORDINAČNÍ VÝKRES
Ing. arch. Jaroslav Daněk – Projektový ateliér AD Hosin 165, 373 41 Hluboká nad Vltavou IČ: 10269694 387 311 238, +420 605 277 998 atelierad@atelierad.cz, www.atelierad.cz	
RAZÍTKA A PODPISY:	

ZPRACOVATEL: ING. ARCH. JAROSLAV DANĚK	POŘIZOVATEL: ING. PETRA JUNGVIRTOVÁ, LUKÁŠ HOLEMÝ
KRESLIL: ING. PETRA JUNGVIRTOVÁ, LUKÁŠ HOLEMÝ	ČÍSLO ZAKÁZKY: AD005_2023
DATUM: Březen 2026	ČÍSLO VÝKRESU: 4
MĚŘÍTKO: 1 : 5 000	ČÍSLO PÁRE: 1

### ZÁZNAM O ÚČINNOSTI

DATUM NABÝTÍ ÚČINNOSTI	SPRÁVNÍ ORGÁN, KTERÝ ŮP VYDAL
POŘIZOVATEL: MAGISTRÁT MĚSTA ČESKÉ BUDĚJOVICE Odbor územního plánování CHRÁNĚNÁ ÚZEMNÍ OCHRANA POŘIZOVATELE Ing. Petra Jungvirtová - vedoucí odboru	ZASTUPITELSTVO OBCE LIBNÍČ
RAZÍTKO A PODPISY:	RAZÍTKO A PODPISY:

