


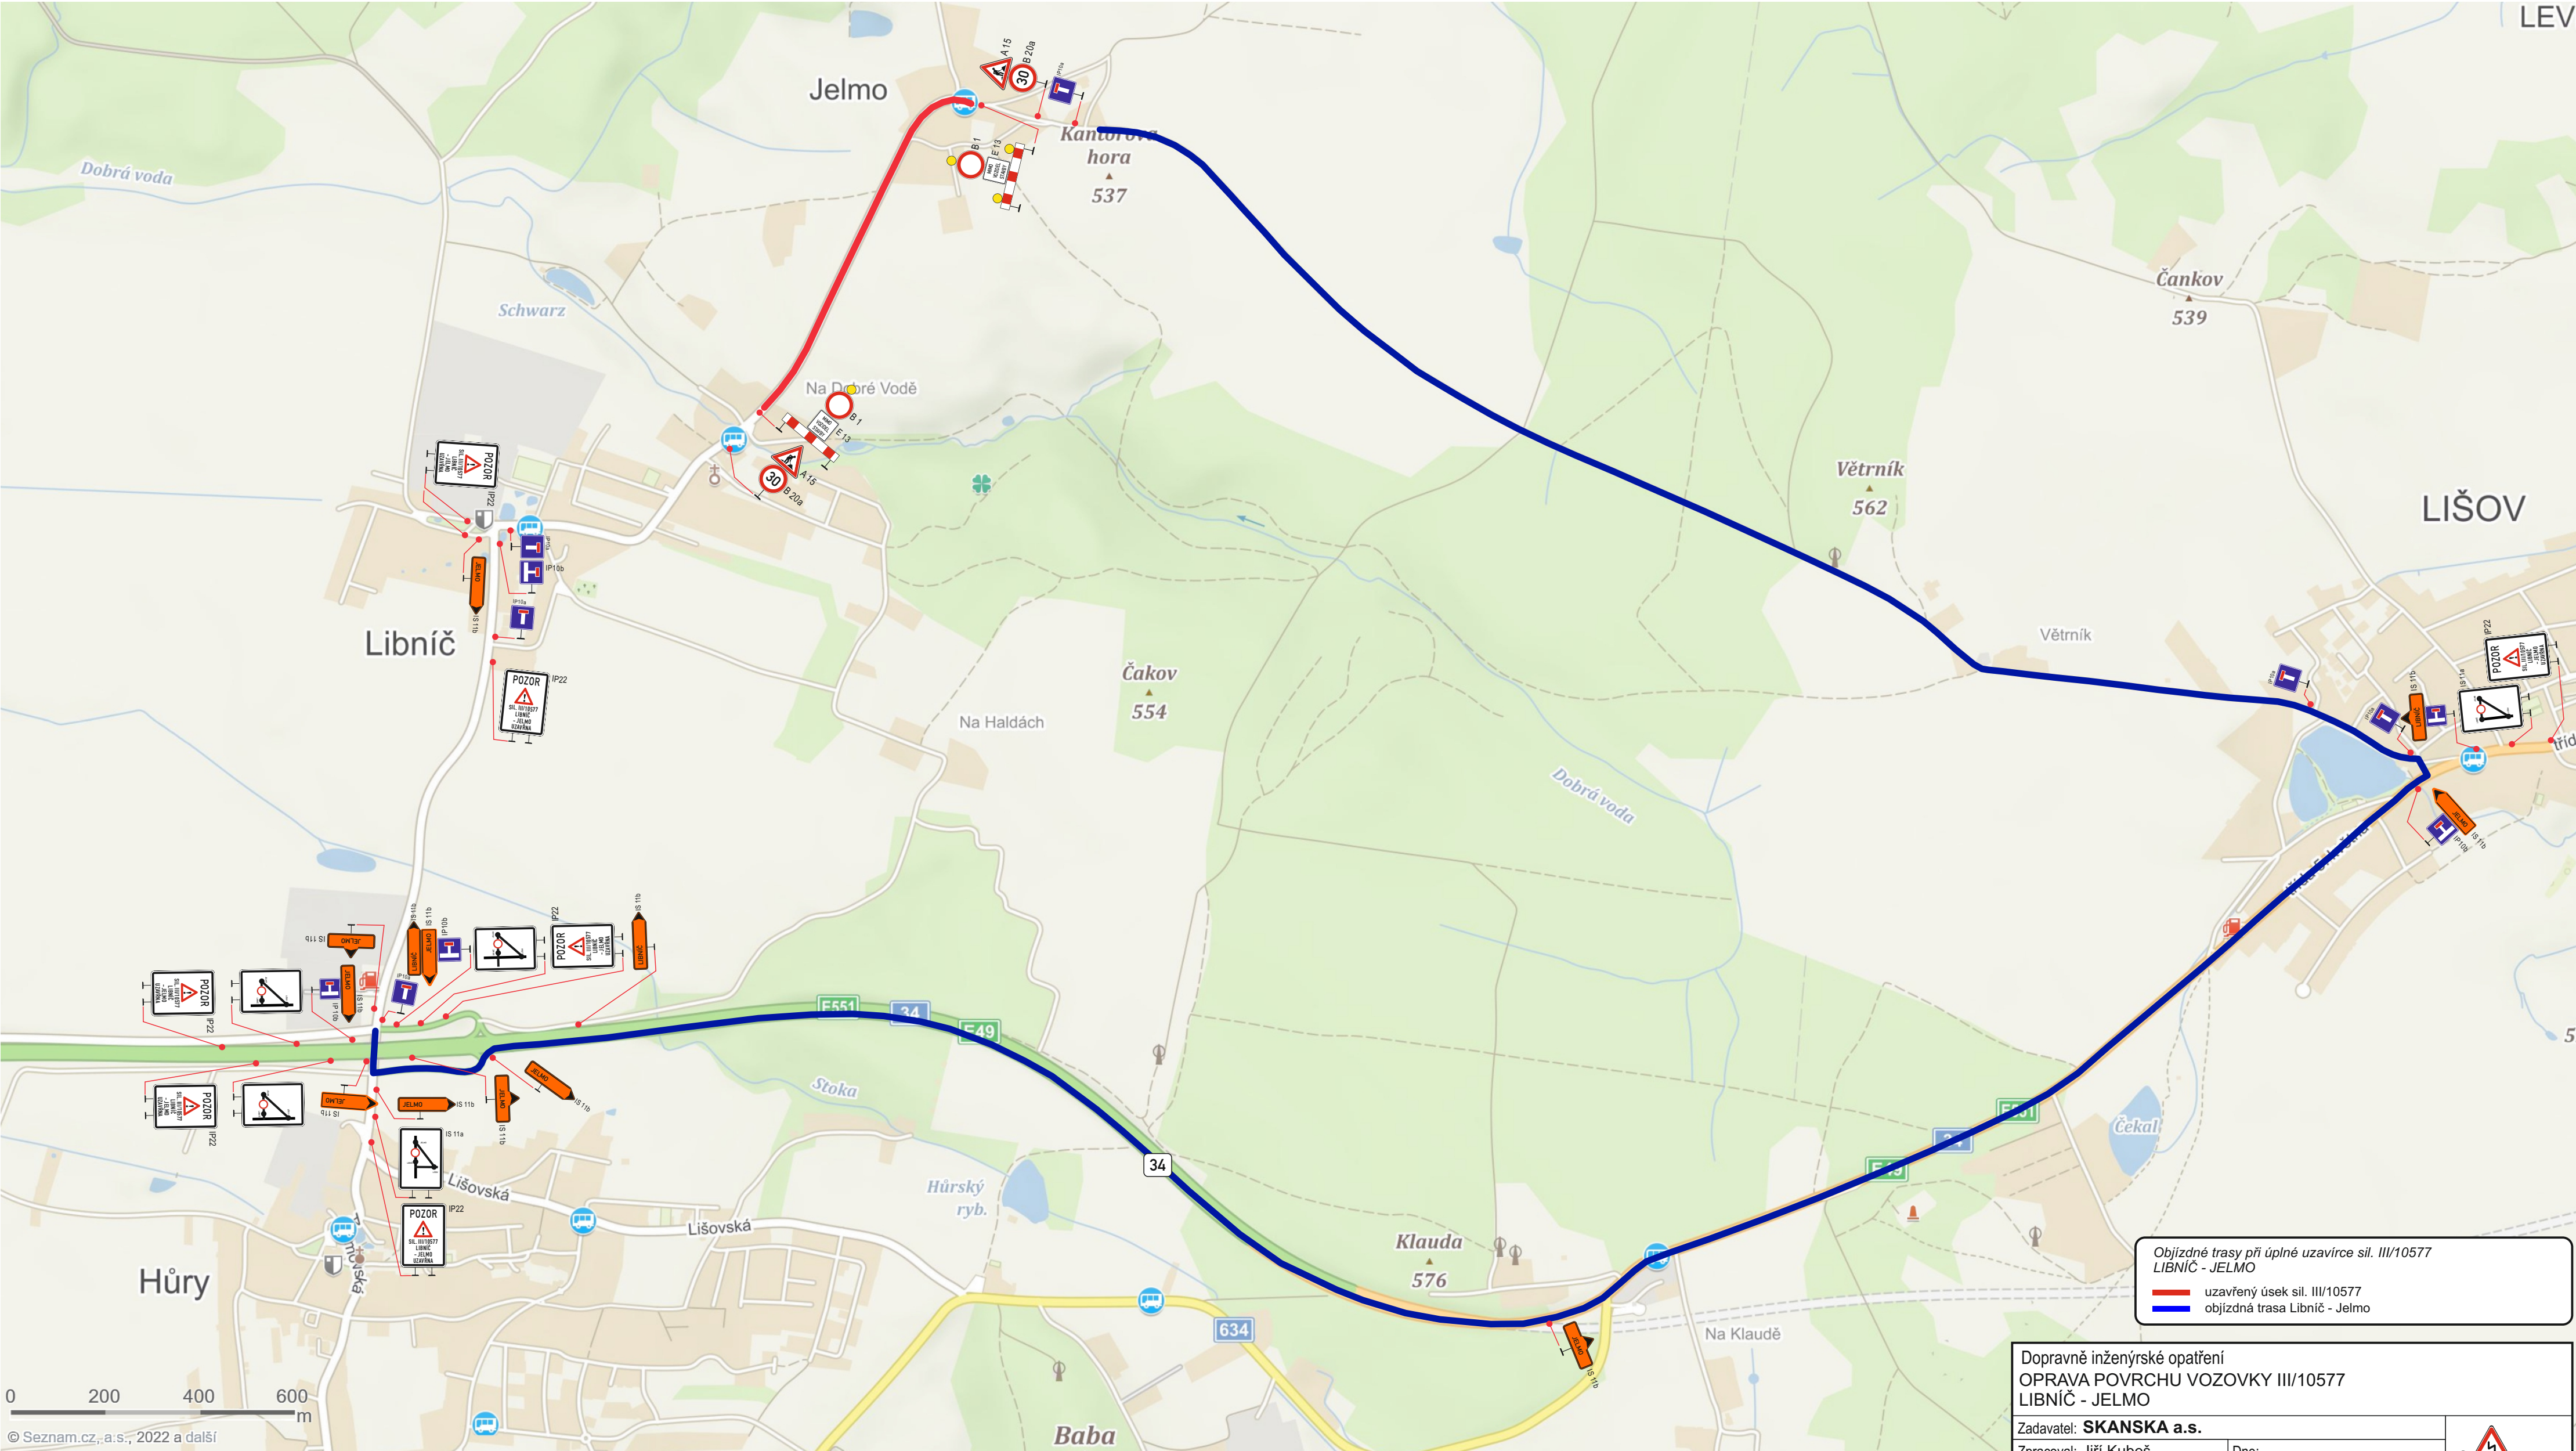

0 200 400 600 m
© Seznam.cz, a.s., 2022 a další

Objezdné trasy při úplné uzavírcce sil. III/10577
LIBNÍČ - JELMO
— uzavřený úsek sil. III/10577
— objezdná trasa Libníč - Jelmo

Dopravně inženýrské opatření OPRAVA POVRCHU VOZOVKY III/10577 LIBNÍČ - JELMO		
Zadavatel: SKANSKA a.s.		 Signistav DOPRAVNÍ ZNAČENÍ
Zpracoval: Jiří Kubeš		
Dne:		
Email: info@signistav.cz	Poznámka: úplná uzavírka 2. ETAPA	
Telefon: 602 403 383		